


KERG: 804-192/2013
 Województwo wielkopolskie
 Powiat poznański
 Gmina Suchy Las
 Miejscowość: Suchy Las
 Jednostka: 302115_2, Suchy Las
 Obręb: Nr 0004, Suchy Las
 Arkusz: 18/19
 Sekcja: NZW1-85.3.85.2.85.4

REPRODUKCJA WZBRONIONA
USŁUGI GEOMEZYJNE
 mgr inż. Mirosław Chmielowski
 62-064 Poznań, ul. Grzegorzowska 618
 JEDYNOŚĆ: 867-83-04, tel. kom. 0603-645-975
 NIP 775-109-04-14, REGON 03880491

STAROSTA POZNAŃSKI
 Powiatowy Urząd Rejonowy
 Geodezji i Kartografii w Poznaniu
 W oparciu o stan prawny i
 dokonano aktualizacji treści niniejszego
 Dokumentu z pominięciem wykreślonego
 do zapisu powiatowego w dniu
 i zawiadomiono pod nr 804-192/2013.
 Niniejsza mapa może służyć do celów projektowych
 Projektowane obiekty budowlane wymagające
 pozwolenia na budowę zgodnie z Ustawą z dnia
 27.07.2013 r. (Dz. U. z 2013 r., poz. 1303)

Ka. wzn.: nie badano
 Układ współrzędnych: lokalny Miasta Poznania
 Układ wysokości: Amsterdam
 Stan aktualny na dzień: 15.08.2013.

Nis wzniesienie się istniejącej w terenie
 innych niż wyznaczonych na rysunku
 mogą powstać w miejscach, które
 nie były objęte do inwentaryzacji
 lub do których nie miały dostępu

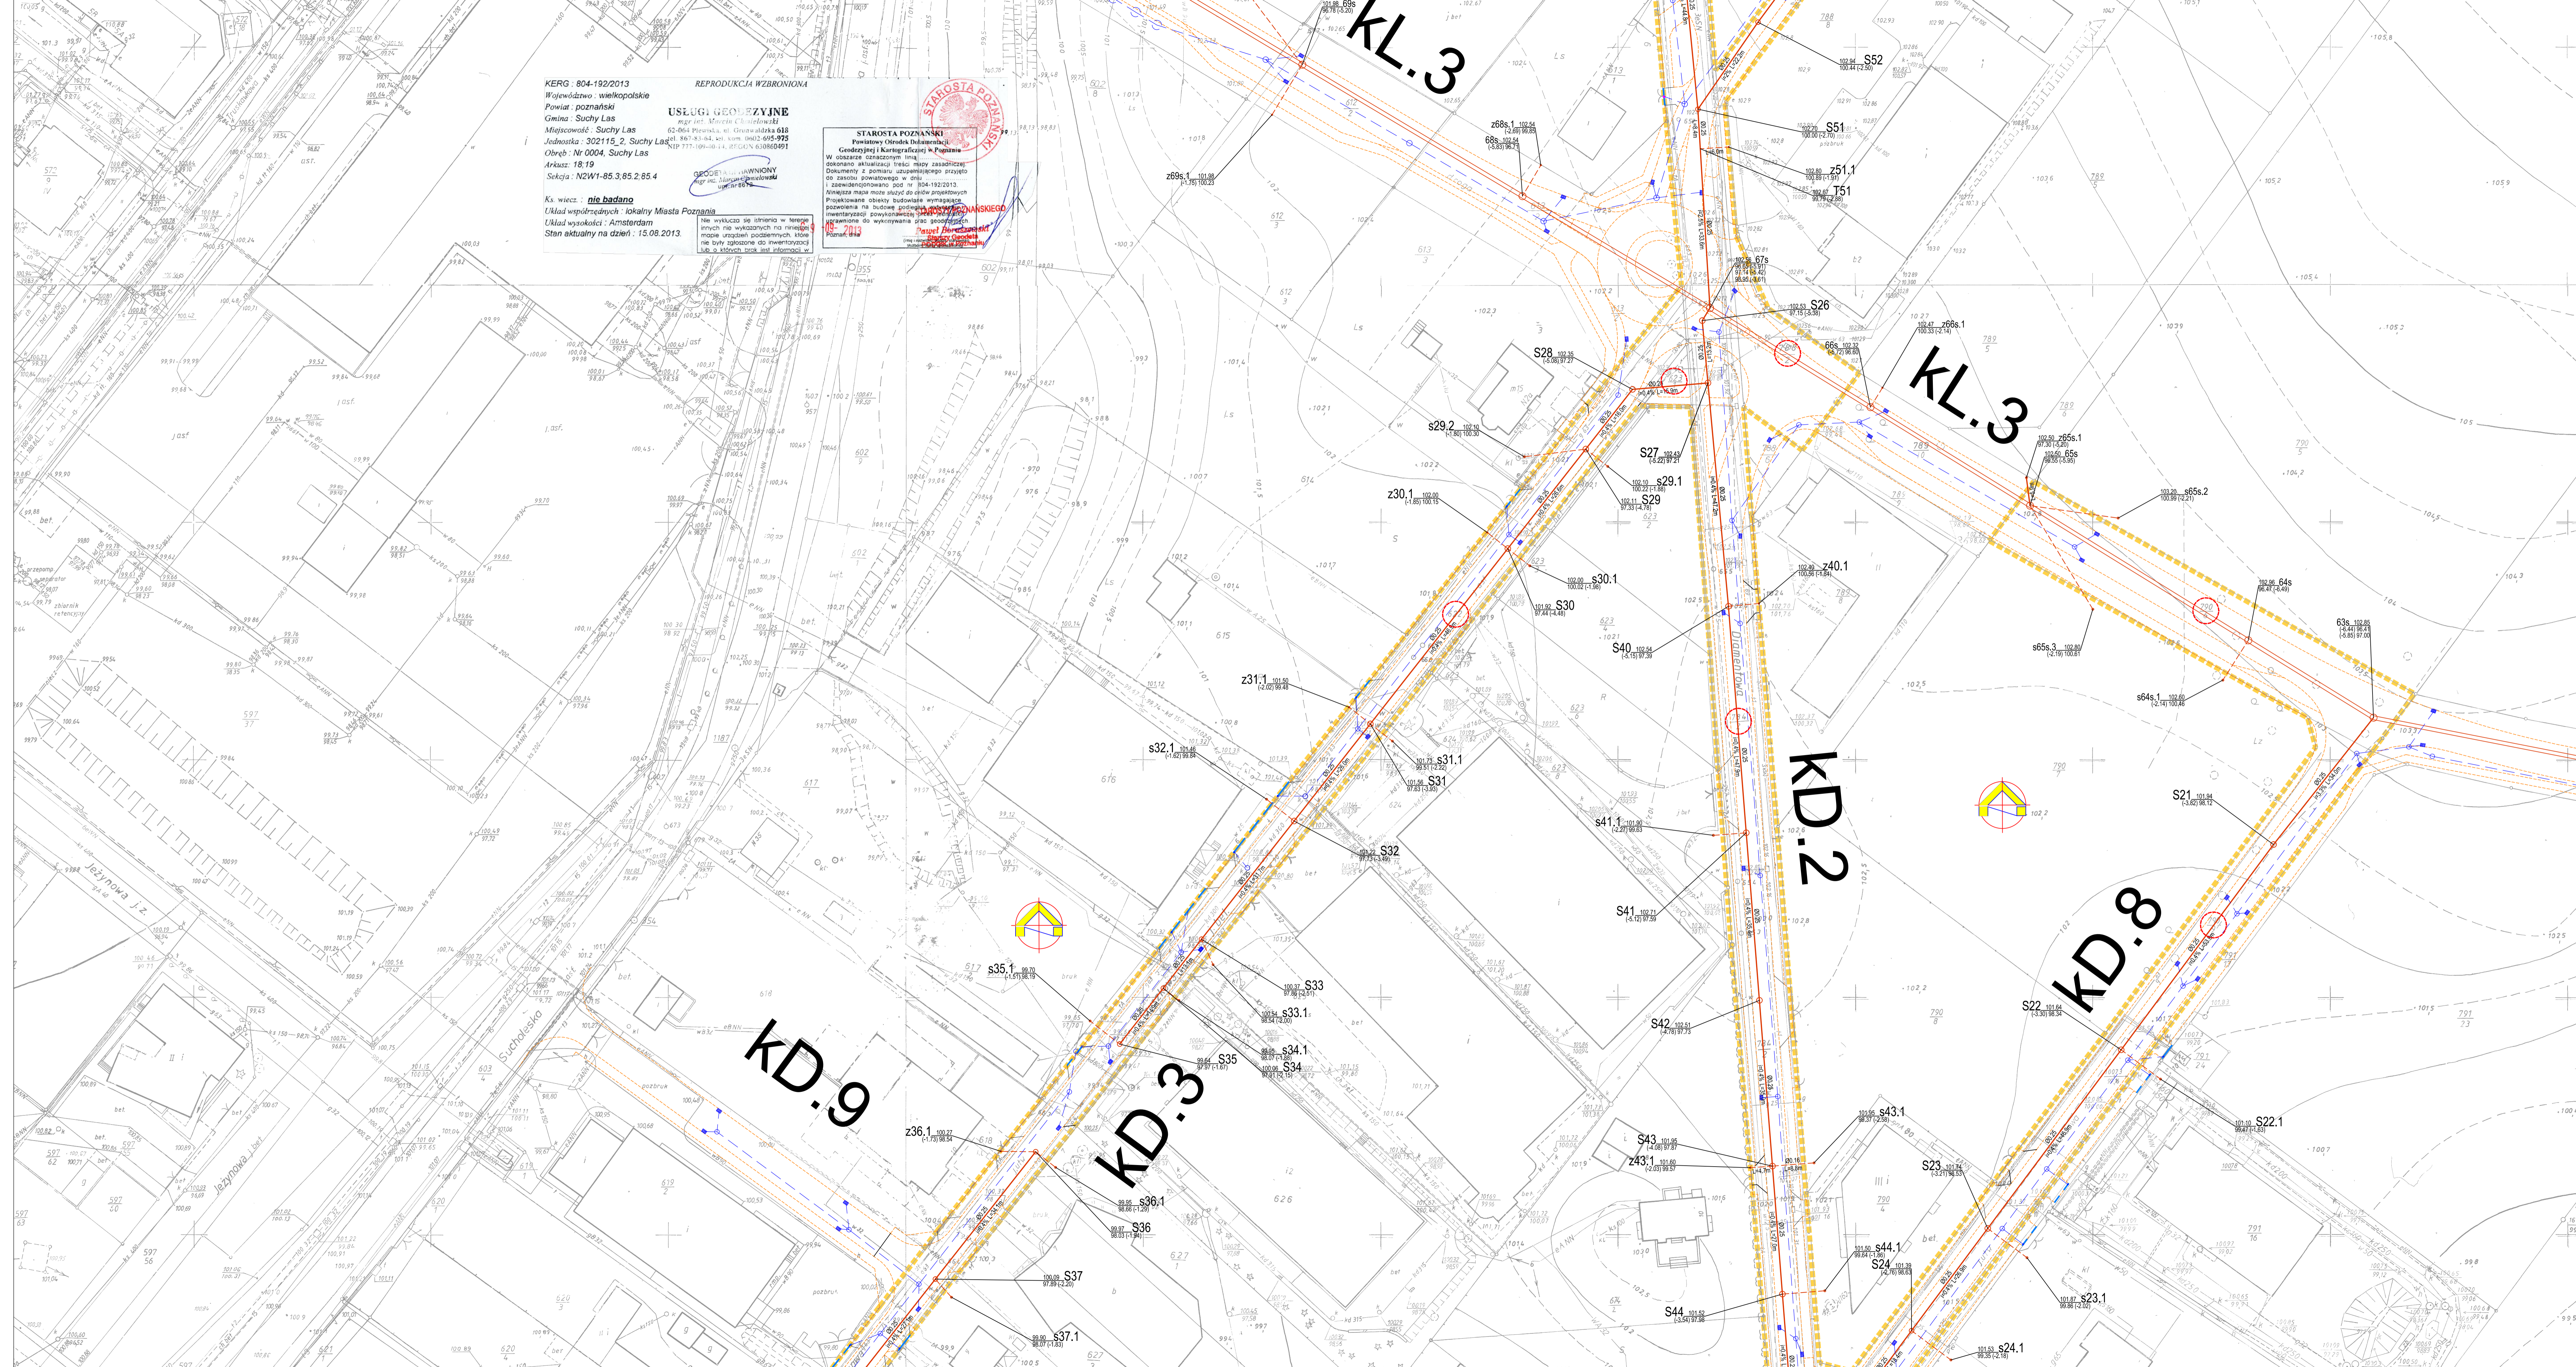

LEGENDA

- Granica inwestycji
- Dziśki inwestycji
- Kolektor Suchy Laski - realizowany wg odrębnej inwestycji
- Kanalizacja sanitarne**
- Projektowana kanalizacja sanitarne
- S ○ Projektowana studzienka rewizyjna na kanalizacji sanitarnej
- T + Projektowany trójnik redukcyjny na kanalizacji sanitarnej
- ELEMENTY PRZEKTOWANE WG ODRĘBNYCH OPRACOWAŃ**
- Przebieg kanalizacji sanitarnej**
- - - Projektowane przyłącze kanalizacji sanitarnej
- S + Projektowana studzienka inspekcyjna (na przyłączu)
- Z + Zastępka (na przyłączu)
- Kanalizacja deszczowa**
- Projektowana kanalizacja deszczowa
- Ławki drowny
- Projektowane trawersy dróg zgodnie z odrębnym opracowaniem

PROSYSTEM Biurowo Projektowa i Realizacji Inwestycji		<small>Proszyno, 60-602 Poznań, ul. B. Świrskiego 30/75 tel. 061 622 61 16, fax: 061 622 61 19 www.prosystem-poznan.pl e-mail: biuro@prosystem-poznan.pl</small>	
		Gmina Suchy Las 62-002 Suchy Las, ul. Szkoła 13	
SANITARNA		PROJEKT BUDOWLANO-WYKONAWCZY	
Budowa dróg wraz z kanalizacją sanitarną i budowa lokalnego systemu kanałów deszczowych w rejonie ulicy Diamentowej w Suchym Lesie			
Projekt budowlany sieci kanalizacji sanitarnej w rejonie ulicy Diamentowej w Suchym Lesie - ETAP I			
Projektant / Zespół projektowy:		Numer dokumentu:	
mgr inż. Katarzyna Paszcłokowska		WKP0089/POOS03	
Wykonawca / Wykonawca:		Numer projektu:	
mgr inż. Grzegorz Piaturski		WKP0118/POOS04	
Dyrektor:		Data wydania:	
mgr inż. Julian Kaluba		6/8/17/Pw	
PLAN SYTUACYJNY			
Projekt numer:	Data:	Skala:	Numer dokumentu:
97/2013	03.2015	1:500	2.2
Wskazanie / Wskazanie			
Atention: All rights reserved. / Wszelkie prawa zastrzeżone / Powielanie lub wykorzystywanie nielegalne i przestępstwo / Liczba egzemplarzy: 100 / PROSYSTEM zastrzeżenie			