



Rys.2.1

Rys.2.2

Rys.2.3

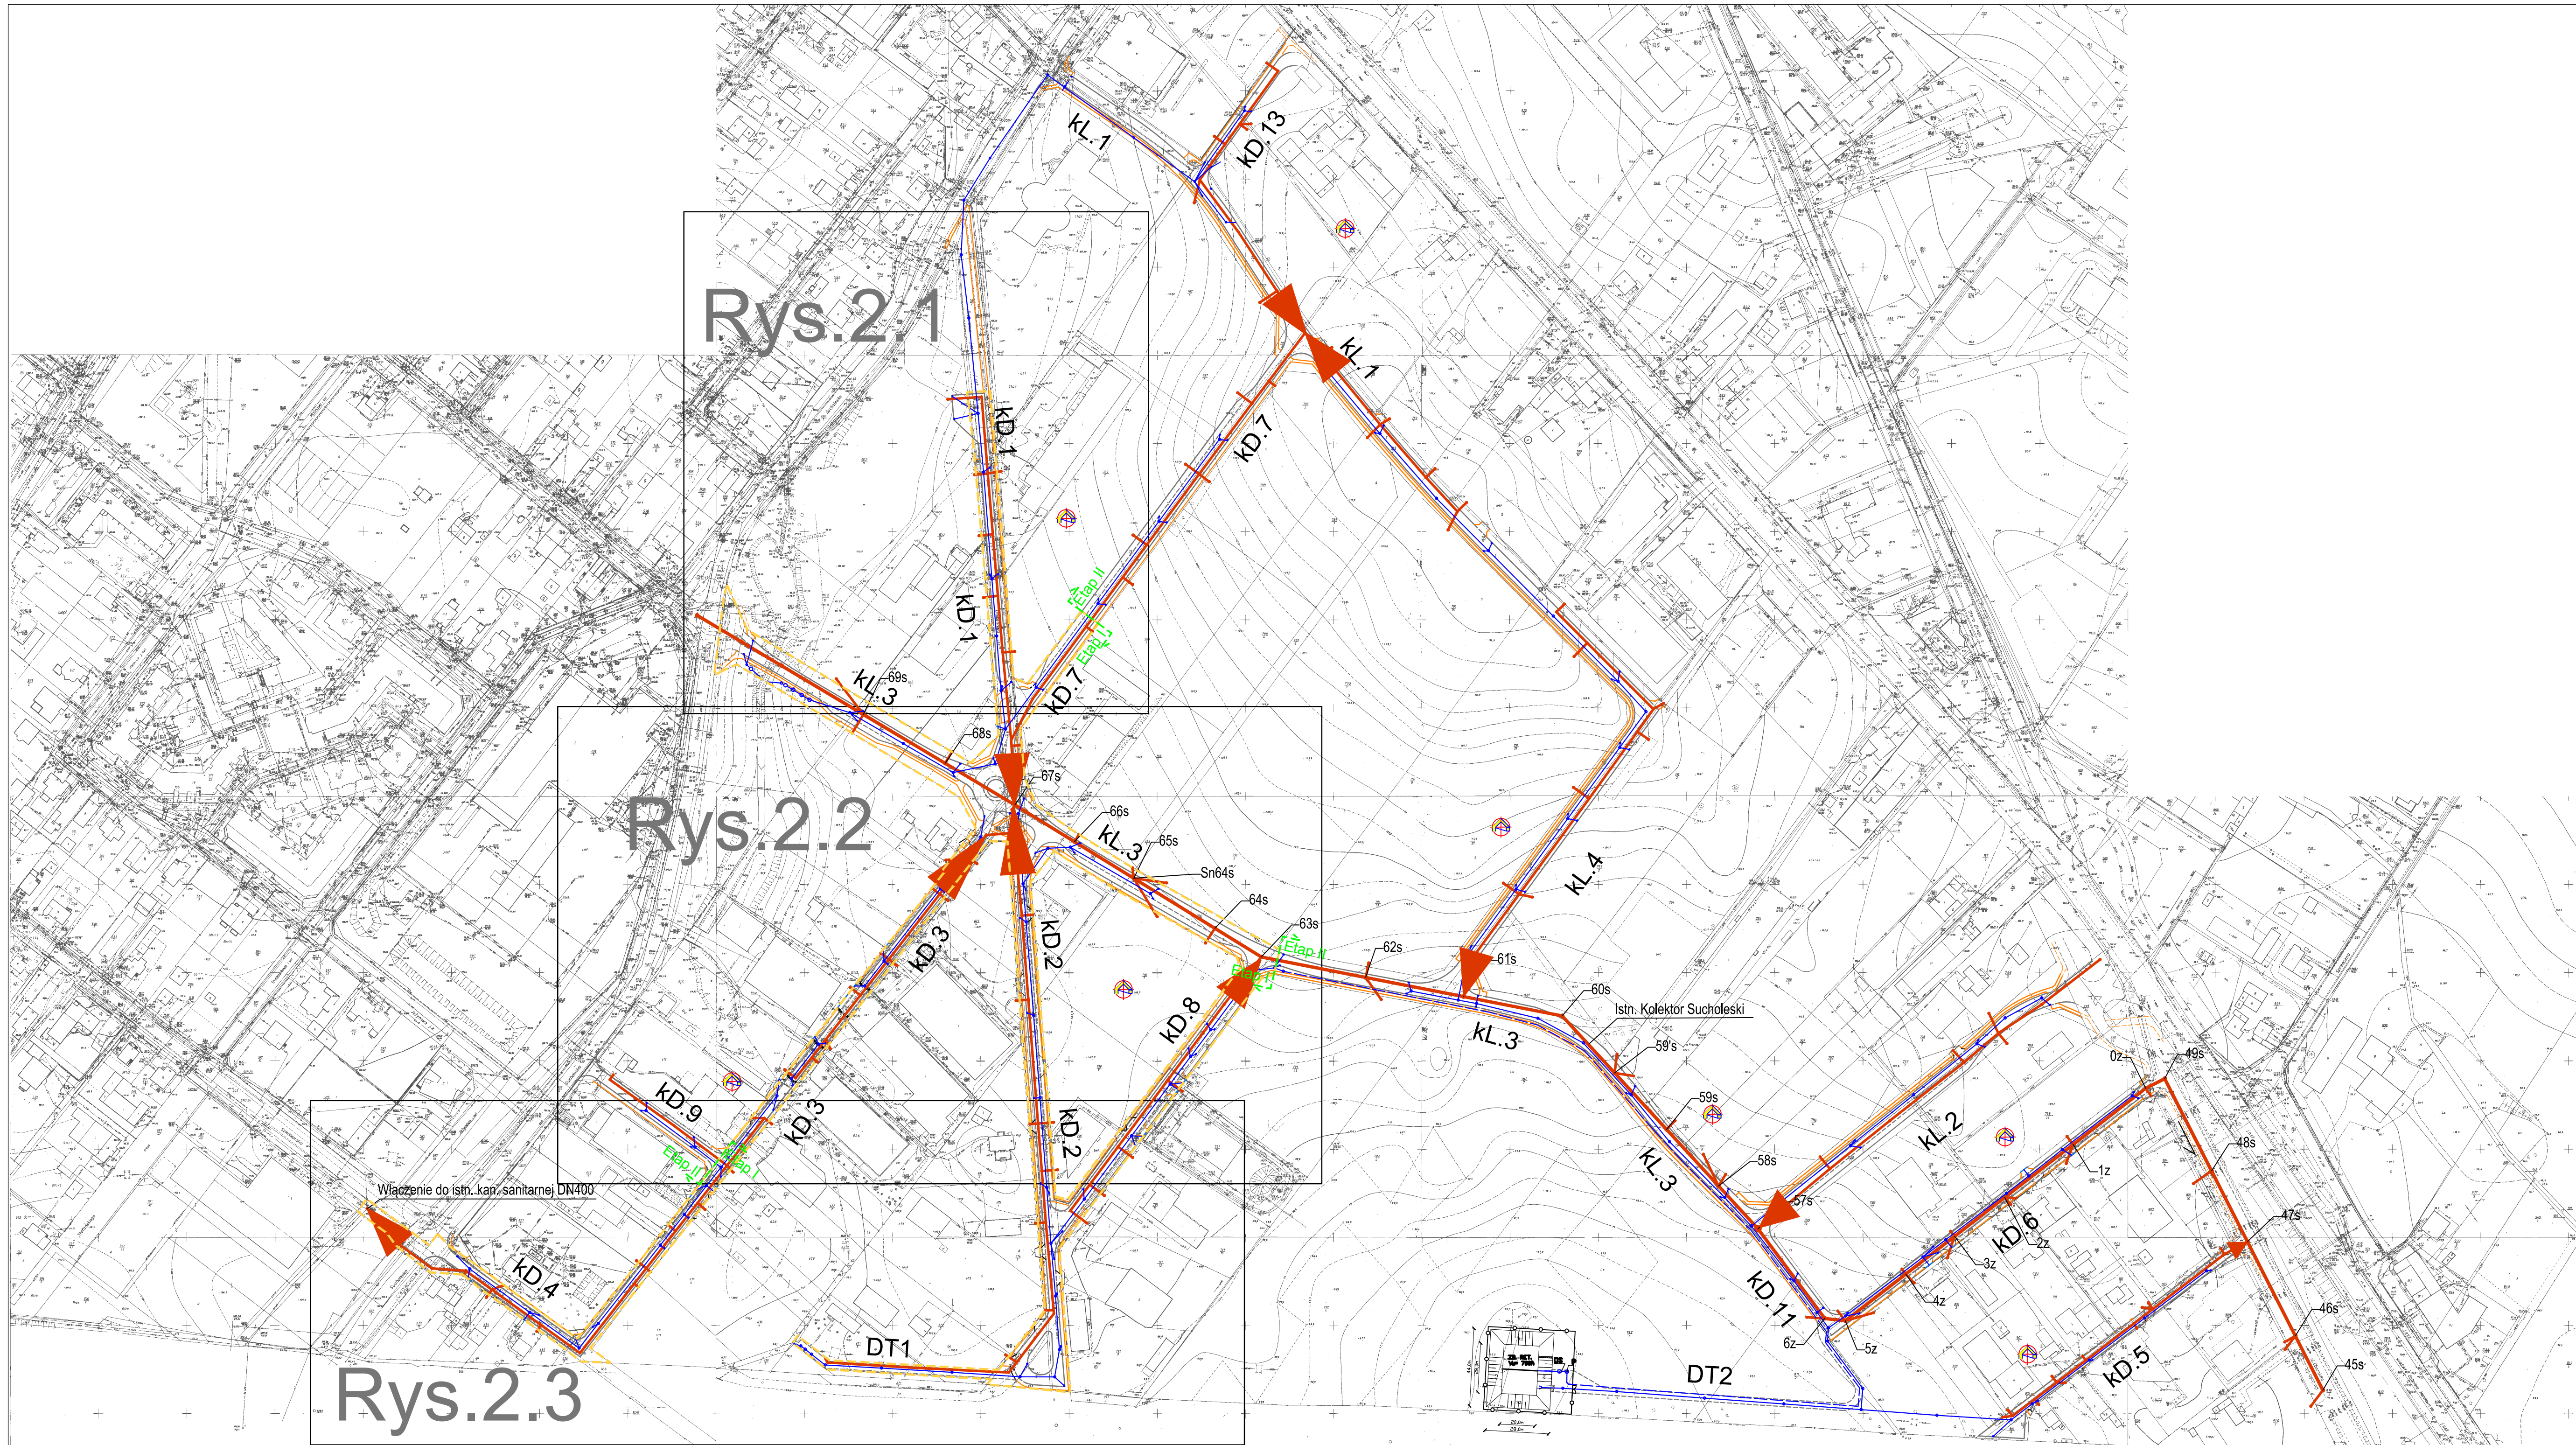

Investor / Inwestor:  **Gmina Suchy Las**
62-002 Suchy Las, ul. Szkolna 13

Branch / Branża: **SANITARNA** Project Phase / Stadium dokumentacji: **PROJEKT BUDOWLANO-WYKONAWCZY**

Investment / address: **Budowa dróg wraz z kanalizacją sanitarną i budowa lokalnego systemu kanałów deszczowych w rejonie ulicy Diamentowej w Suchym Lesie**

Theme / Temat: **Projekt budowlany sieci kanalizacji sanitarnej w rejonie ulicy Diamentowej w Suchym Lesie - ETAP I**

Collaboration / Zespół projektowy:	Number of qualification / Numer uprawnień:	Signature / Podpis:
Designer / Projektant: mgr inż. Katarzyna Pszczółkowska	WKP/0089/POOS/03	
Verification / Sprawdzający: mgr inż. Grzegorz Padurski	WKP/0138/POOS/04	
Director / Dyrektor: mgr inż. Julian Kaluba	68/87/Pw	

Drawing content / Treść rysunku: **RYSUNEK POGLĄDOWY**

Project number / Numer projektu:	Date / Data:	Scale / Skala:	Number draught / Numer rysunku:
97/2013	03.2015	1:2000	1

Version / Wersja: **"B"**
Attention! All rights reserved. / Wszelkie prawa zastrzeżone. Powielanie lub wykorzystywanie niezgodnie z przeznaczeniem i bez zgody B.P. i R. PROSYSTEM zabronione!