


KERG: 804-192/2013
 Województwo: wielkopolskie
 Powiat: poznański
 Gmina: Suchy Las
 Miejscowość: Suchy Las
 Jednostka: 302115_2, Suchy Las
 Obręb: Nr 0004, Suchy Las
 Arkusz: 18/19
 Skala: 1:500

REPRODUKCYJA WZBRONIONA

USŁUGI GEODEZYJNE
 mgr inż. Marcin Chładowski
 62-064 Miechów, ul. Grunwaldzka 618
 Jednostka: 302115_2, Suchy Las
 Tel: 777 109 00 11, 777 000 00 91
 Fax: 777 109 00 11

STAROSTA POZNAŃSKI
 Powiatowy Ośrodek Dohabancji
 Geodezji i Kartografii w Poznaniu
 W obszarze oznaczonym linią
 dokonano aktualizacji treści mapy zasadniczej
 Dokumenty z pomiaru uzupelniono zgodnie
 ze zaktualizowanymi w dniu
 11.11.2013 r. danymi
 i zarejestrowano pod nr 104-192/2013
 Niniejsza mapa może służyć do celów projektowych
 Projektowane obiekty budowlane wymagają
 pozwolenia na budowę zgodnie z przepisami
 inwentaryzacji powykonawczej
 Powiat: Poznań
 Data: 11.11.2013
 Inżynier: Marcin Chładowski

Wzrostki: nie badano
 Układ współrzędnych: JOKALNY Miasta Poznania
 Układ wysokości: Amsterdam
 Stan aktualny na dzień: 15.08.2013.

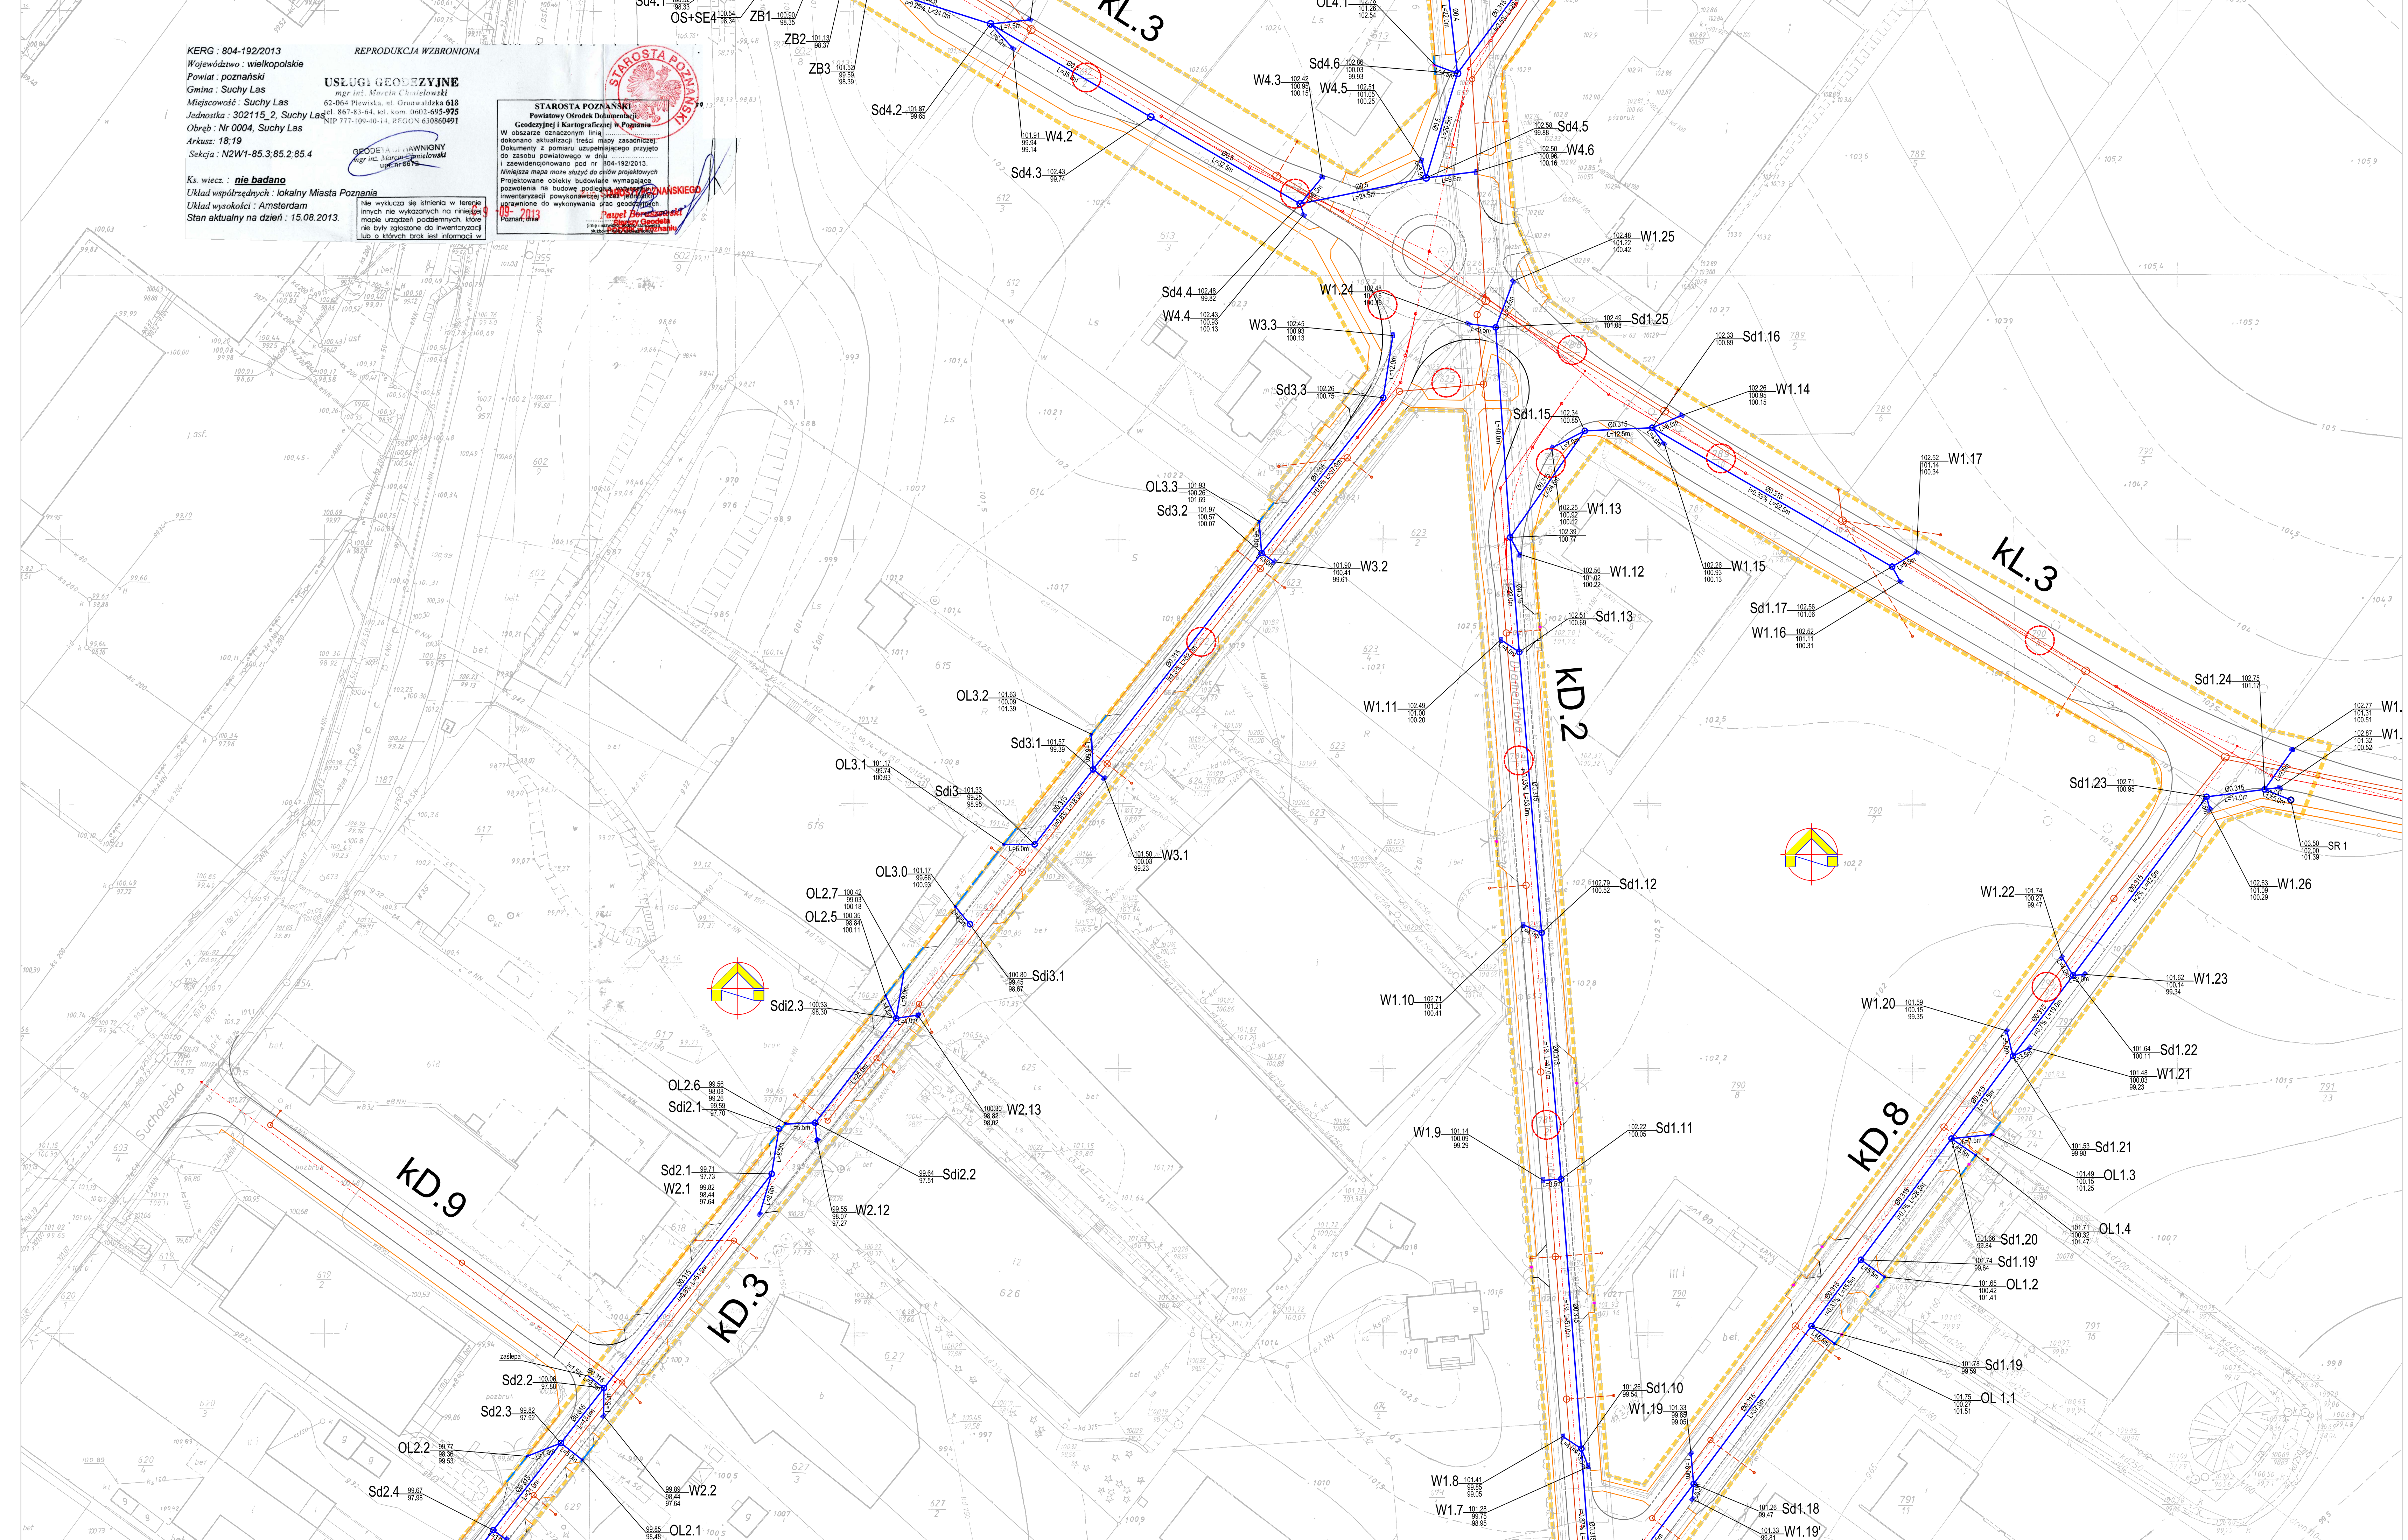

LEGENDA

- Działki inwestycji
- Granica inwestycji
- Kolektor Suchy Laski - realizowany wg odrębnej inwestycji
- Kanalizacja deszczowa
- Projektowana kanalizacja deszczowa grawitacyjna
- Projektowana kanalizacja deszczowa tłoczna
- Projektowana studzienka rewizyjna na kanalizacji deszczowej
- Istniejąca studzienka rewizyjna
- Projektowana pompa
- Projektowana studzienka rozprężna
- Projektowany wylot deszczowy
- Projektowany wylot do rowu
- Projektowany separator
- Projektowany osadnik
- ELEMENTY PROJEKTOWANE W RAMACH INWESTYCJI, WG ODRĘBNYCH OPRACOWAŃ
- Kanalizacja sanitarna
- Projektowana studzienka rewizyjna na kanalizacji sanitarnej
- Przyłącza kanalizacji sanitarnej
- Projektowane przyłącze kanalizacji sanitarnej
- Projektowana studzienka inspekcyjna (na przyjeździe)
- Układ drogowy
- Proj. krzewnik uliczny 15x30
- Proj. krzewnik drogowy
- Proj. obrzeże chodnikowe 8x30

PROSYSTEM
 Biuro Projektów i Realizacji Inwestycji

Investor / Inwestor: **Gmina Suchy Las**
 62-002 Suchy Las, ul. Szkoła 13

Branch / Branża: **SANITARNA**

Project Phase / Stadium robót: **PROJEKT BUDOWLANO-WYKONAWCZY**

Investment / aktywność: **Budowa dróg wraz z kanalizacją sanitarną i budowa lokalnego systemu kanałów deszczowych w rejonie ulicy Diamentowej w Suchym Lesie**

Task / Temat: **Projekt budowlany kanalizacji deszczowej w rejonie ulicy Diamentowej w Suchym Lesie**

Designer / Projektant: mgr inż. Katarzyna Paszczołkowska	Number of qualification / Numer uprawnień: WKP/0089/POOS/03	Signature / Podpis:
Verification / Sprawdzający: mgr inż. Grzegorz Padurski	Number of qualification / Numer uprawnień: WKP/0138/POOS/04	
Director / Dyrektor: mgr inż. Julian Kaluba	Number of qualification / Numer uprawnień: 6887/Pw	

PLAN SYTUACYJNY

Project number / Numer projektu: 97/2013	Date / Data: 05.2015	Scale / Skala: 1:500	Number of sheets / Numer arkuszy: 2.3
--	----------------------	----------------------	---------------------------------------

Version / Wersja: **B**

Attention! All rights reserved. / Wszelkie prawa zastrzeżone / Powielanie lub wykorzystywanie niegodzące z pozwoleniem i bez zgody B.P. i R. PROSYSTEM zabronione!