


OZNACZENIE PROFILU:
POZIOM PORÓWNAWCZY 90.00 m n.p.m.

PROJ. RZĘDNA TERENU	
RZĘDNA DNA KANAŁU	
ZAGŁĘBIENIE DNA KANAŁU	
SPADKI, DŁUGOŚCI	1.5% 5.0m
ŚREDNICA, MATERIAŁ	Ø0.2
ODLEGŁOŚCI	
HEKTOMETRY	

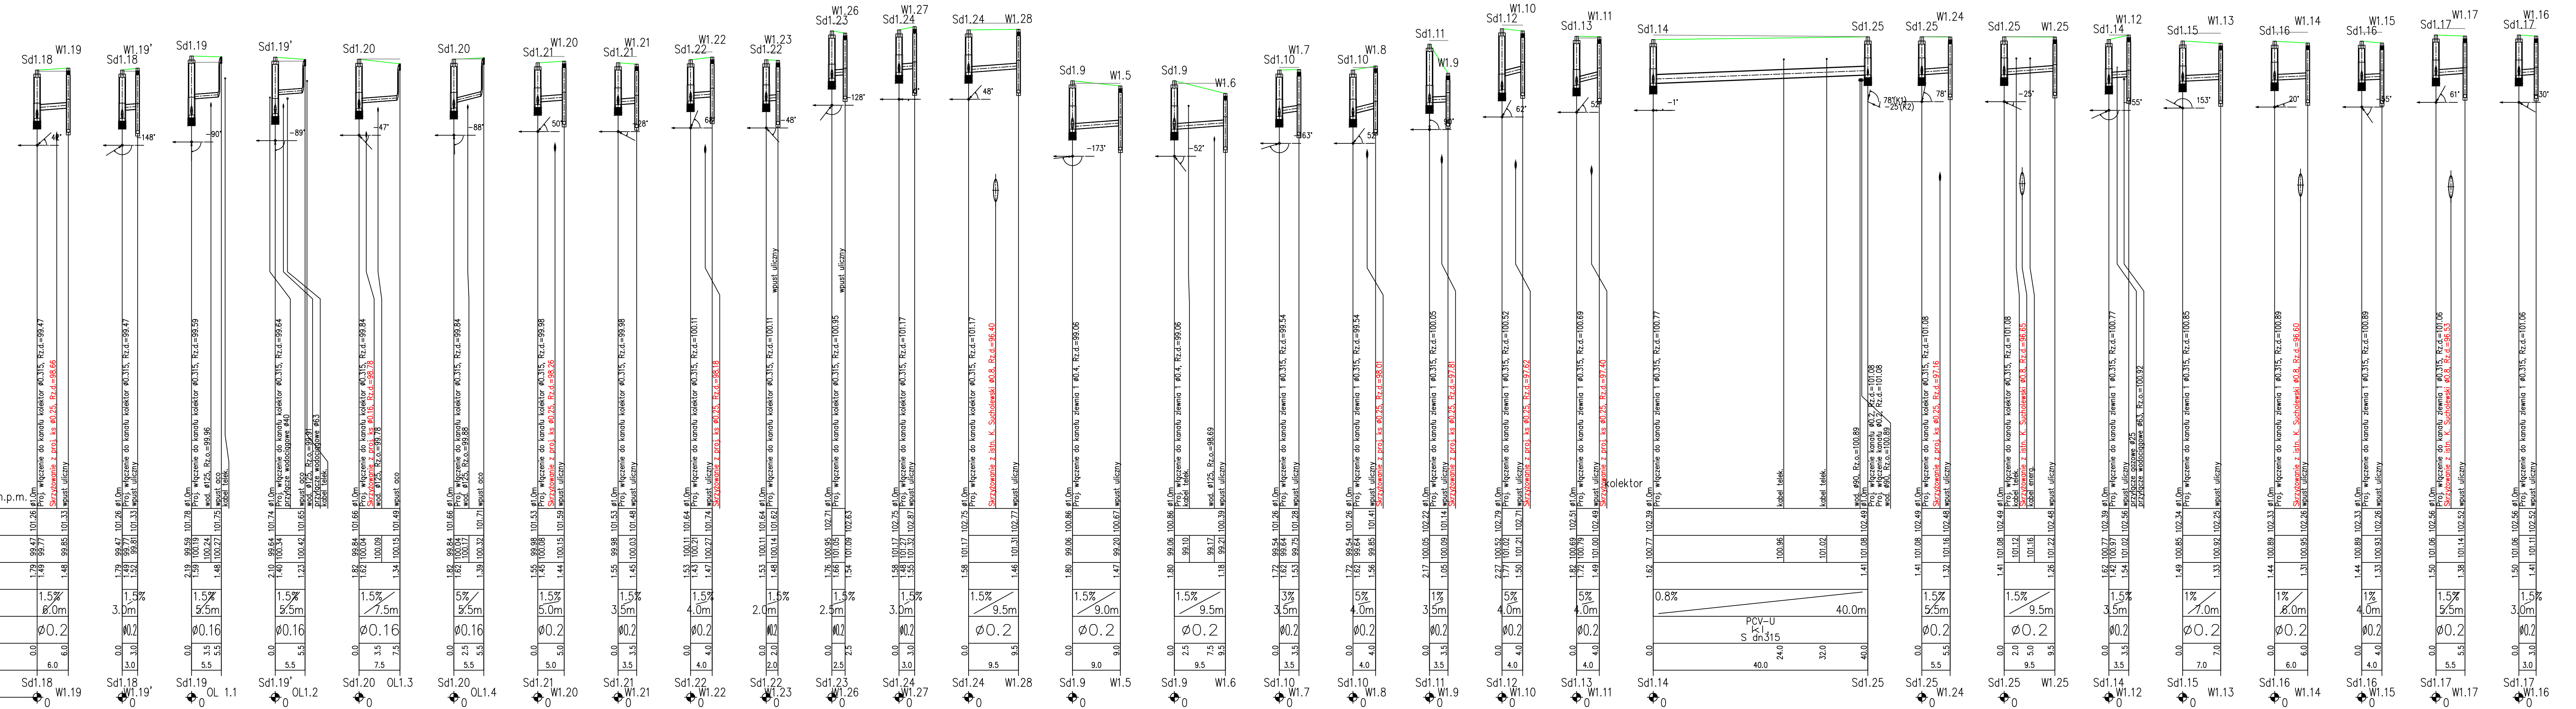

Biuro Projektów i Realizacji Inwestycji

Pracownia: 60-682 Poznań, os. B. Śniadekiego 30/75,
tel: (61) 622 95 18, fax: (61) 622 95 19
www.prosystem-poznan.pl
e-mail: biuro@prosystem-poznan.pl

Investor / Inwestor		<p>Gmina Suchy Las 62-002 Suchy Las, ul. Szkołna 13</p>	
Branch / Branża		<p>Project Phase / Stadium dokumentacji: PROJEKT BUDOWLANO-WYKONAWCZY</p>	
Investment / address: Budowa dróg wraz z kanalizacją sanitarną i budowa lokalnego systemu kanałów deszczowych w rejonie ulicy Diamentowej w Suchym Lesie			
Theme / temat: Projekt budowlany kanalizacji deszczowej w rejonie ulicy Diamentowej w Suchym Lesie			
Collaboration / Zespół projektowy:		Number of qualification / Numer uprawnień	
Designer / Projektował:		Signature / Podpis	
Verification / Sprawdzający:		Number of qualification / Numer uprawnień	
Director / Dyrektor:		Signature / Podpis	
Drawing content / Treść rysunku: PROFILE PODŁUŻNE			
Project number / Numer projektu: 97/2013	Date / Data: 05.2015	Scale / Skala: 1:500/100	Number draught / Numer rysunku: 3.2
Version / Wersja: "B"			
Attention! / All rights reserved. / Wszelkie prawa zastrzeżone! Powielanie lub wykorzystywanie niezgodnie z przeznaczeniem i bez zgody B.P. I.R.I. PROSYSTEM zabronione!			