


**Zestawienie podstawowych materiałów
przebudowy gazociągu śr/c dn63**

Nr	Nazwa	Ilość
1	Rura gazowa dn63 PE100 RC SDR11	53 mb
2	Rura gazowa dn25 PE100 RC SDR11	3 mb
2.1	Rura osłonowa dn125x11,4 PE100 SDR11	23 mb
3	Trójnik równoprzelotowy dn63 PE100 SDR11	1 szt.
4	Łuk 60° dn63 PE100 SDR11	4 szt.
5	Trójnik siodłowy dn63-25 PE100 SDR11	1 szt.
6	Łuk 30° dn63 PE100 SDR11	1 szt.
7	Mufa dn63 PE100 SDR11	-
8	Mufa dn25 PE100 SDR11	-

**Zestawienie podstawowych materiałów dla
wykonania by-passu gazociągu śr/c dn63**


Nr	Nazwa	Ilość
9	Rura gazowa dn63 PE100 SDR11	52 mb
10	Rura gazowa dn25 PE100 SDR11	17 mb
11	Trójnik siodłowy frezem do nawiercania pod ciśnieniem dn63/63	3 szt.
12	Łuk 60° dn25 PE100 SDR11	1 szt.
13	Kolumna wydmuchowa dn32 do odpowietrzania	3 szt.
14	Podwójny zacisk na gazociąg dn63, mufa dn63 w miejscu zacisku (po wykonaniu prac)	3 kpl.
15	Łuk 60° dn63 PE100 SDR11	2 szt.
16	Łuk 30° dn63 PE100 SDR11	1 szt.
17	Trójnik równoprzelotowy dn63 PE100 SDR11	1 szt.
18	Trójnik siodłowy dn63-25 PE	1 szt.
19	Mufa dn63 PE100 SDR11	-
20	Mufa dn25 PE100 SDR11	-

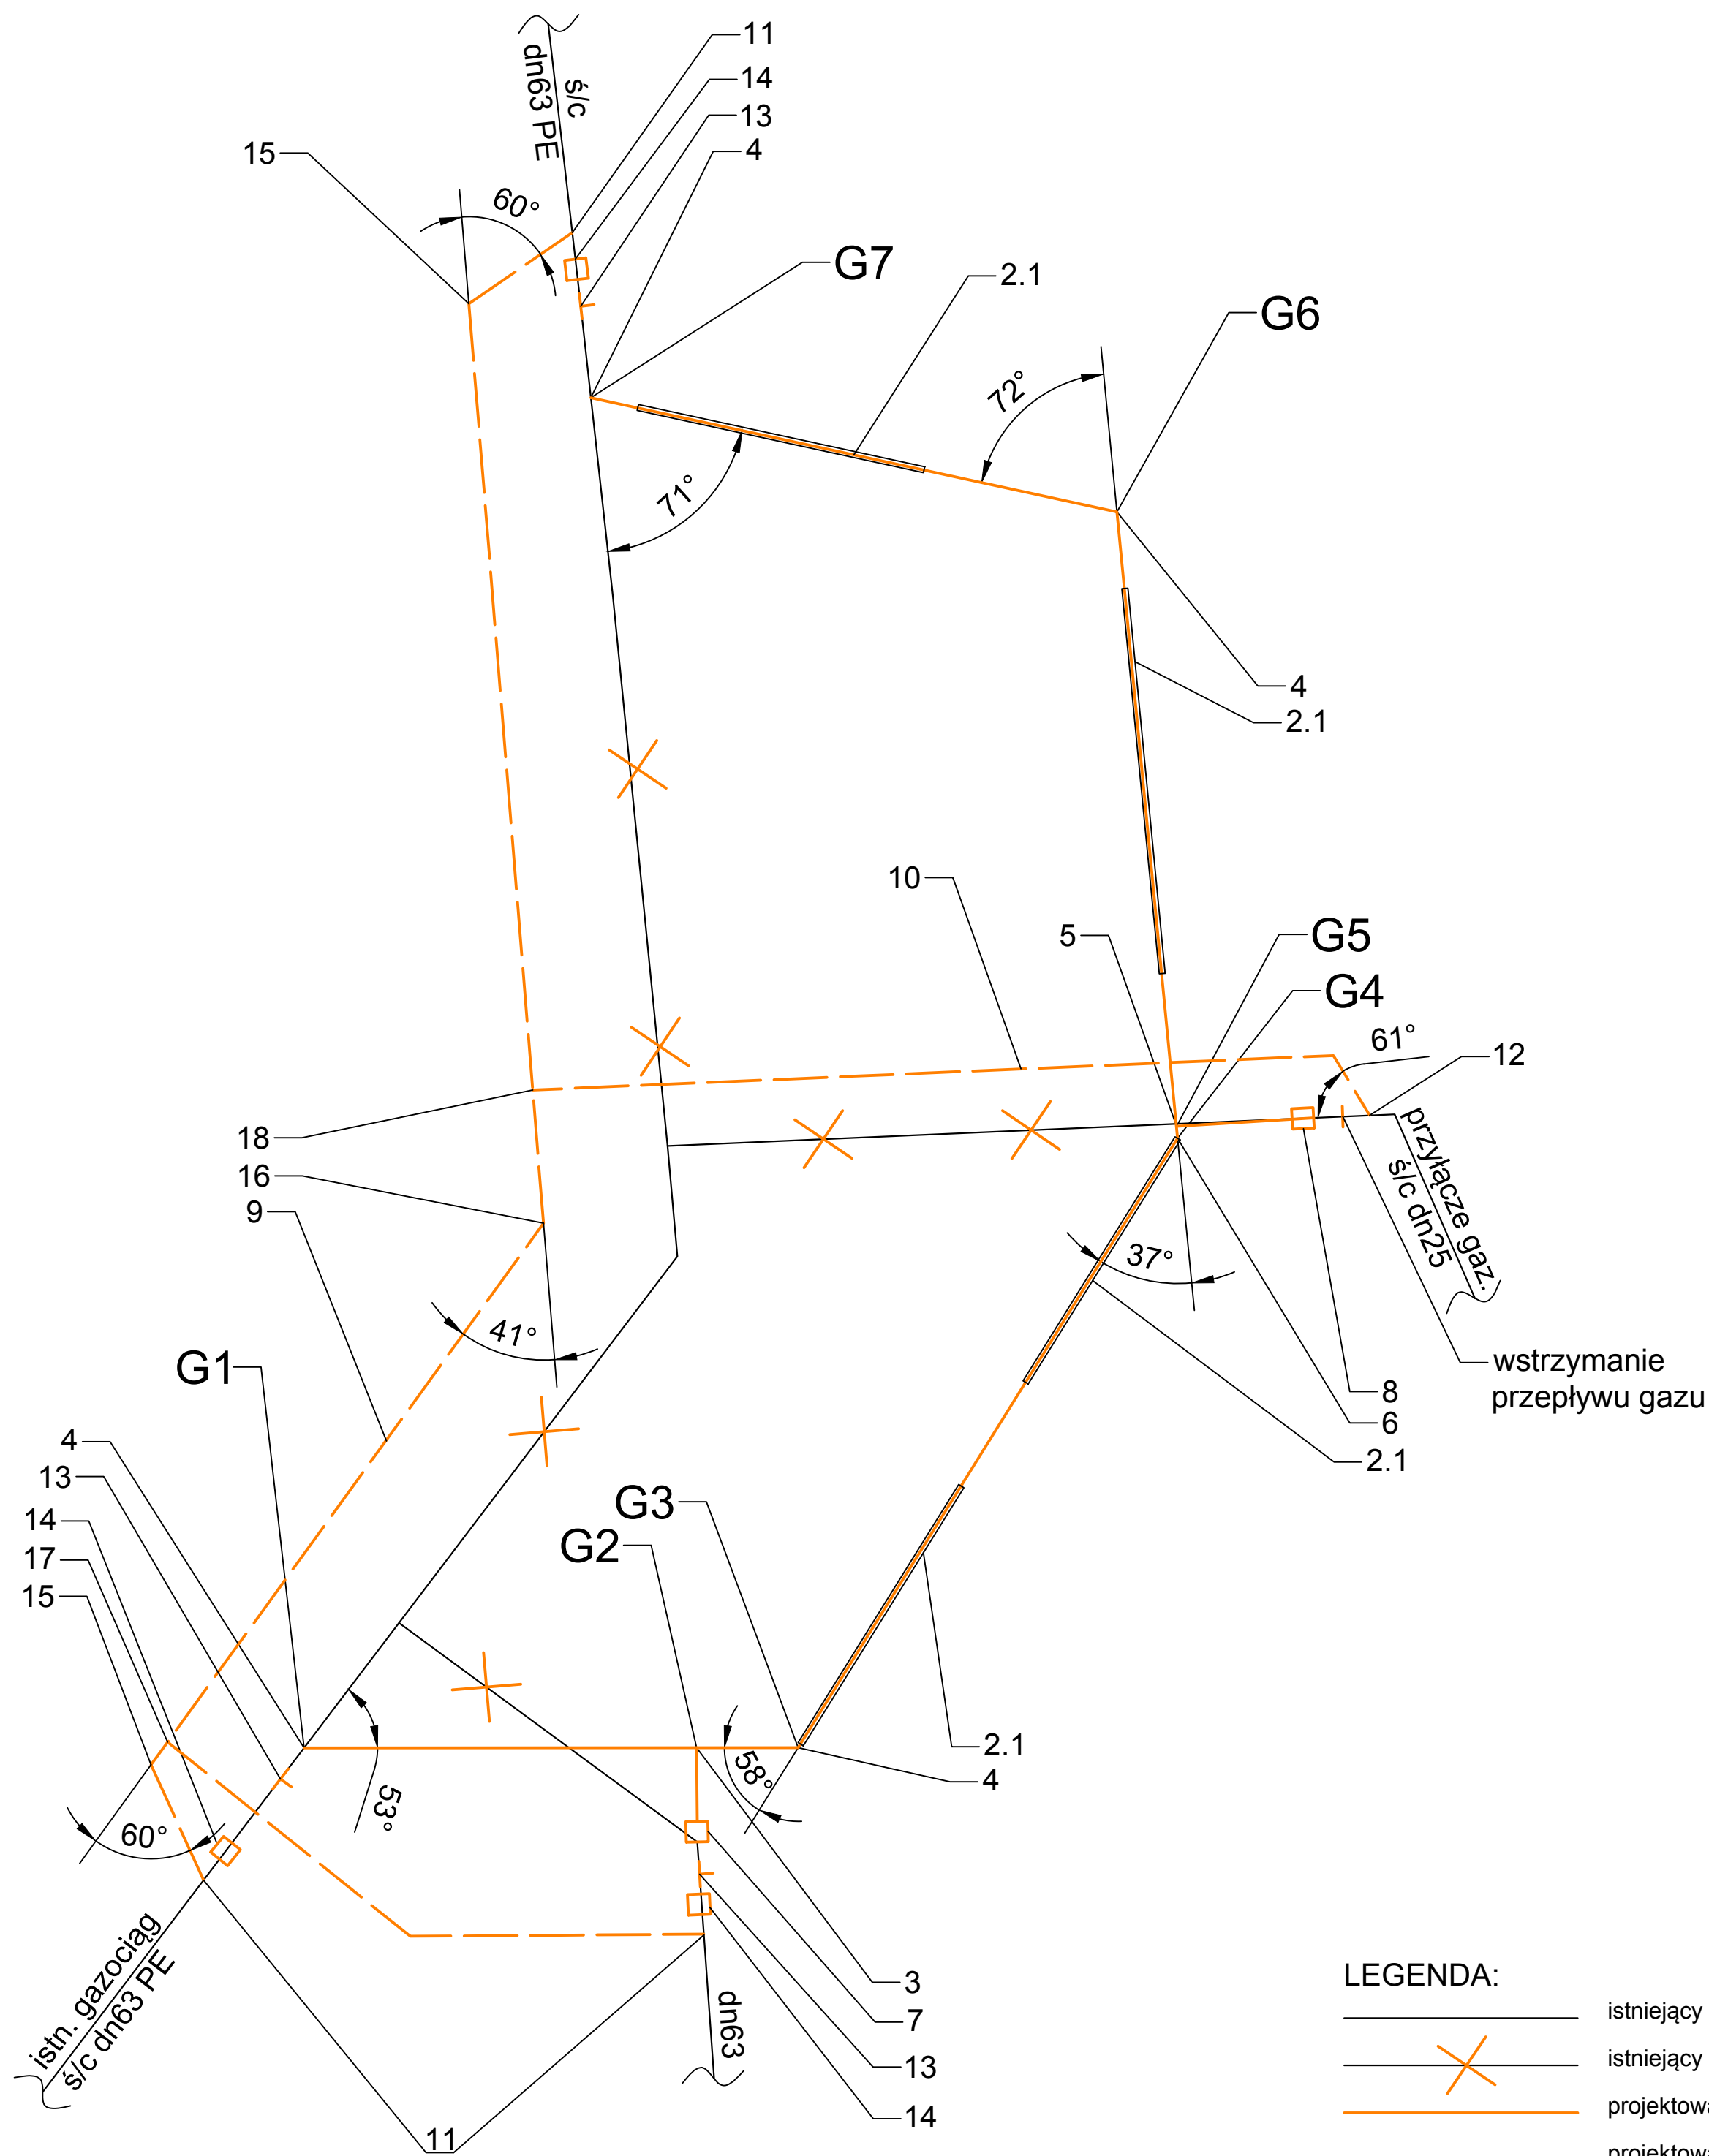

LEGENDA:

- istniejący gazociąg
- istniejący gazociąg do likwidacji
- projektowany gazociąg
- projektowany by-pass



Investor / Inwestor		 Gmina Suchy Las 62-002 Suchy Las, ul. Szkolna 13	
Branch / Branża		Project Phase / Stadium dokumentacji	
INSTALACJE		PROJEKT BUDOWLANO-WYKONAWCZY	
Investment / adres Nazwa inwestycji / adres			
Budowa dróg wraz z kanalizacją sanitarną i budowa lokalnego systemu kanałów deszczowych w rejonie ulicy Diamentowej w Suchym Lesie			
Theme Temat			
Przebudowa sieci gazowej w rejonie ulicy Diamentowej w Suchym Lesie			
Collaboration / Zespół projektowy :		Number of qualification Numer uprawnień	Signature / Podpis
Designer Projektował	mgr inż. Katarzyna Pszczółkowska	instalacyjna Upr. Nr: WKP/0089/POOS/03	
Verification Sprawdzający	mgr inż. Grzegorz Padurski	instalacyjna Upr. Nr: WKP/0138/POOS/04	
Director Dyrektor	mgr inż. Julian Kaluba	68/87/Pw	
Drawing content Treść rysunku			
SCHEMAT MONTAŻOWY			
Project number Numer projektu	Date Data	Scale Skala	Number draught Numer rysunku
97/2013	05.2015	-	4
Version / Wersja			
"B"			
Attention! All rights reserved. / Wszelkie prawa zastrzeżone! Powielanie lub wykorzystywanie niezgodnie z przeznaczeniem i bez zgody B.P. i R.I. PROSYSTEM zabronione!			