


UWAGA: STOSOWAĆ RURY PVC-U O JEDNORODNEJ STRUKTURZE ŚCIANKI  
O SZTYWNOŚCI OBWODOWEJ NIŻ 8 kN/m

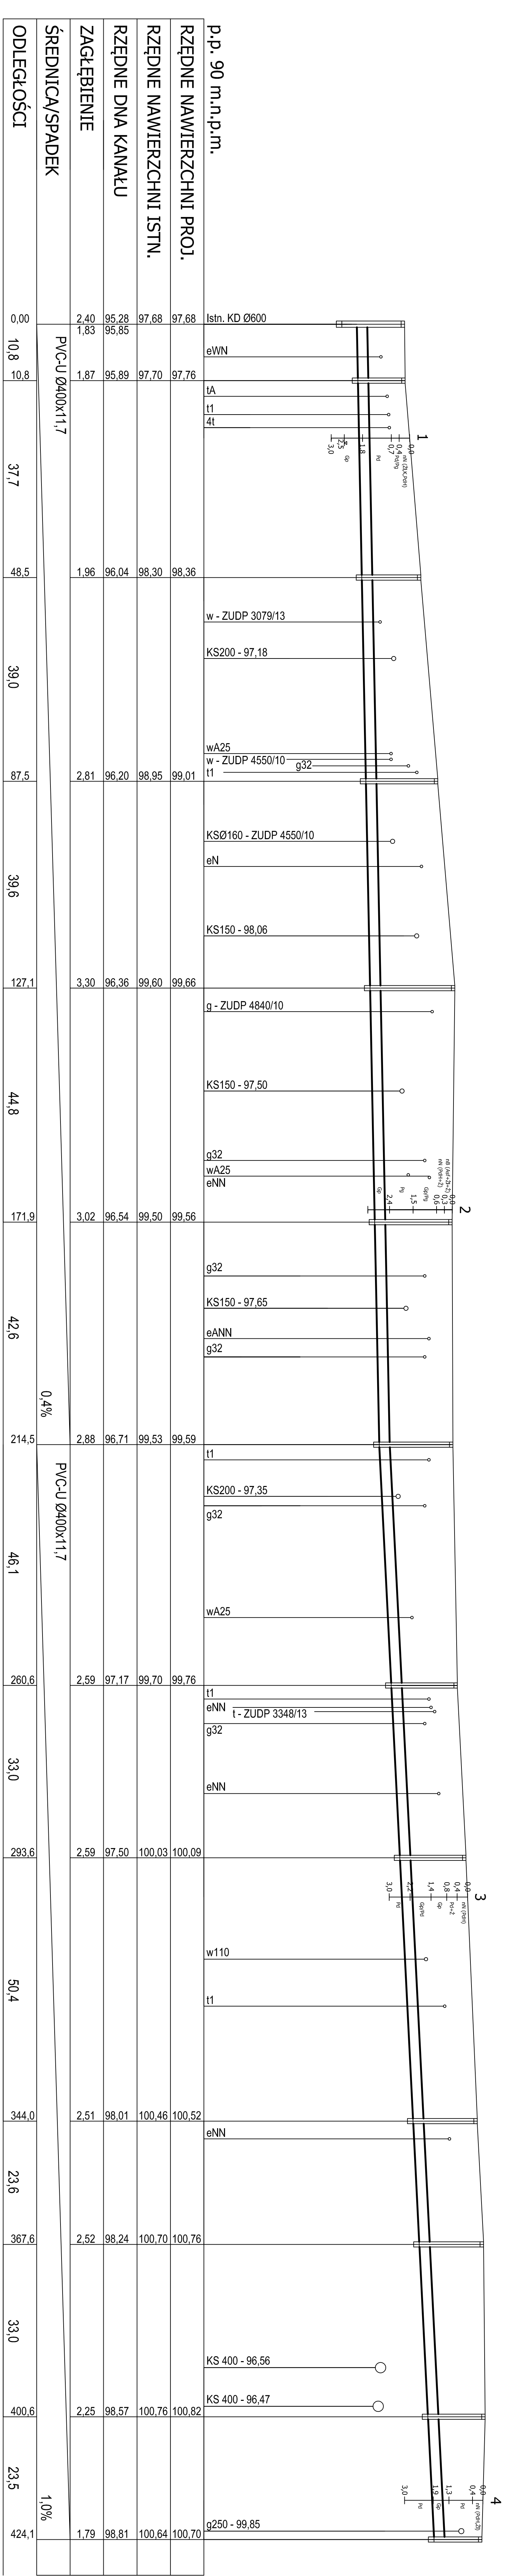

OBIEKT	Kanalizacja deszczowa z odwodnieniem ul. Szkółkarska Suchy Las	
INWESTOR	Urząd Gminy Suchy Las ul. Szkółka 13, Suchy Las	
RYSUJĄCY	Profil kanalizacji deszczowej ul. Szkółkarska	
PROJEKTOWAŁ	Ing. Danuta Kosicka upr. proj. nr WKP/0143/PWOS/04	SKALA 1:100/500
		DATA 02.2014
SPRAWDZIŁ	mgr inż. Krzysztof Kosicki upr. proj. nr WKP/0153/PWOS/09	NR RYS. 2