


Betonowa studzienka do wpustu DN500 z osadnikiem h=1,0m z betonu C35/45

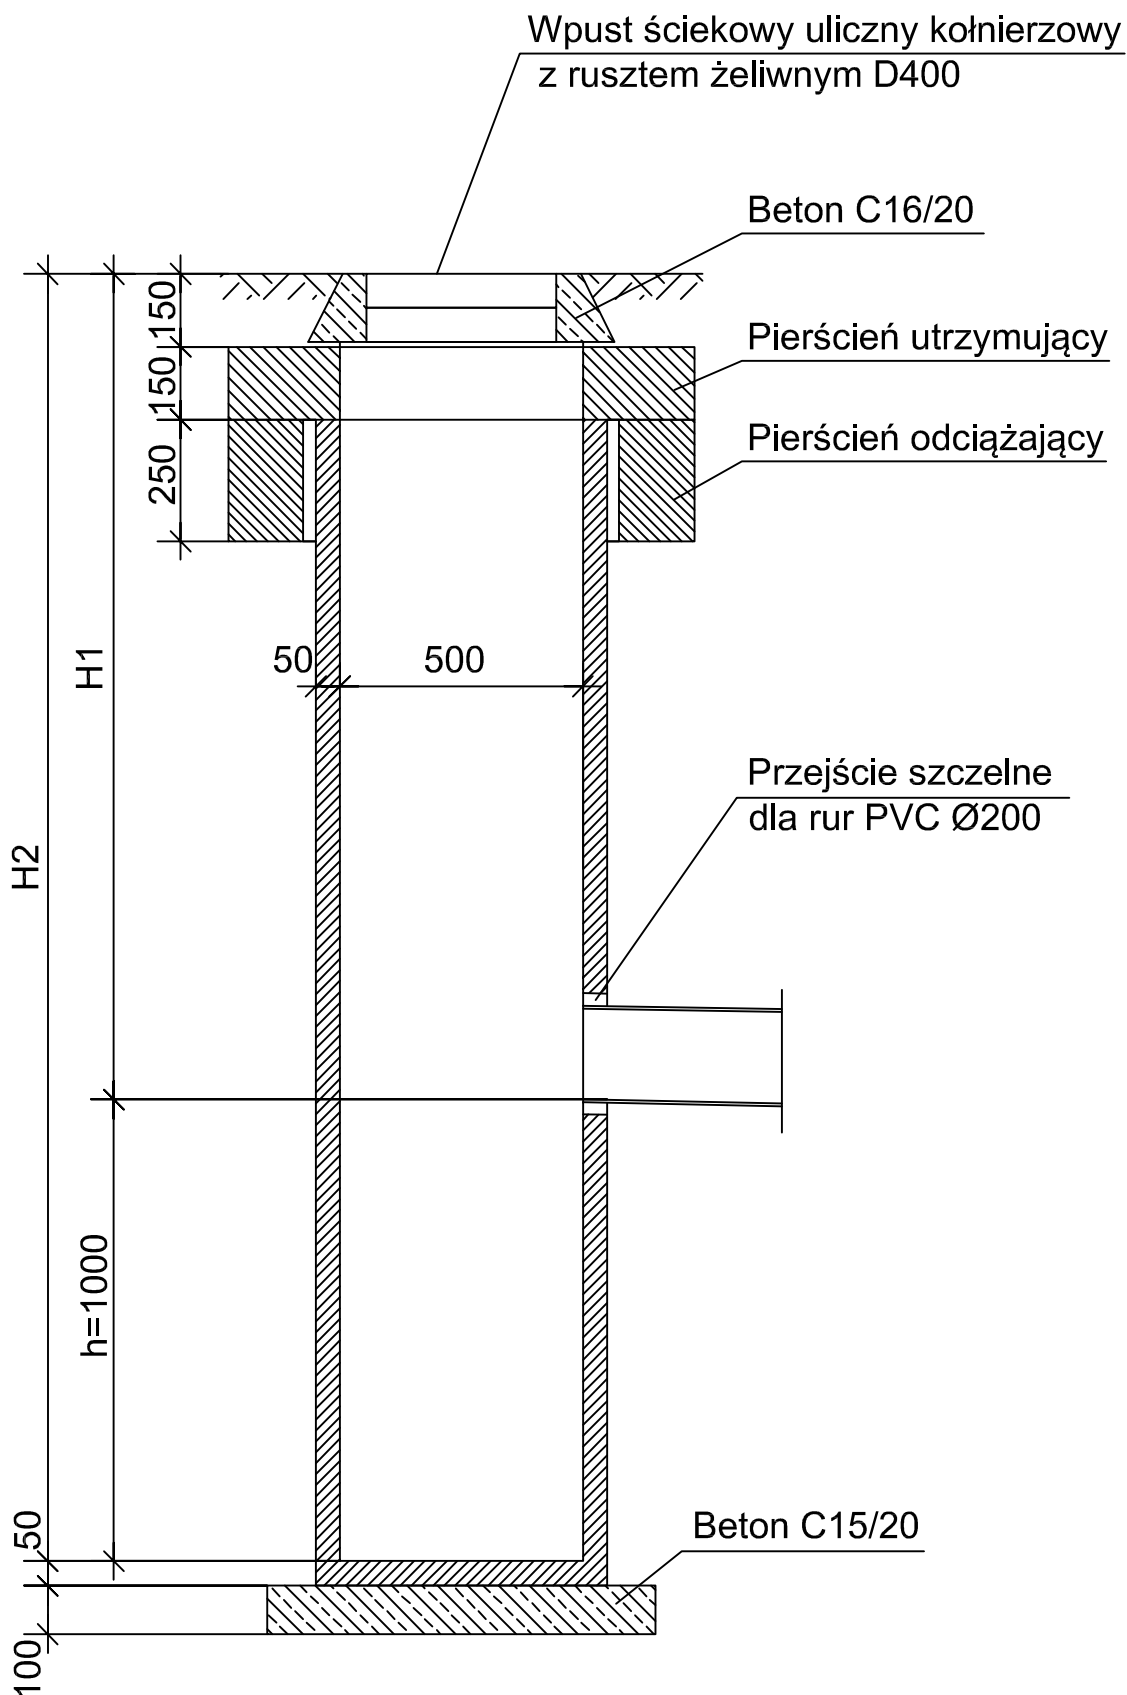

Rys. nr 6