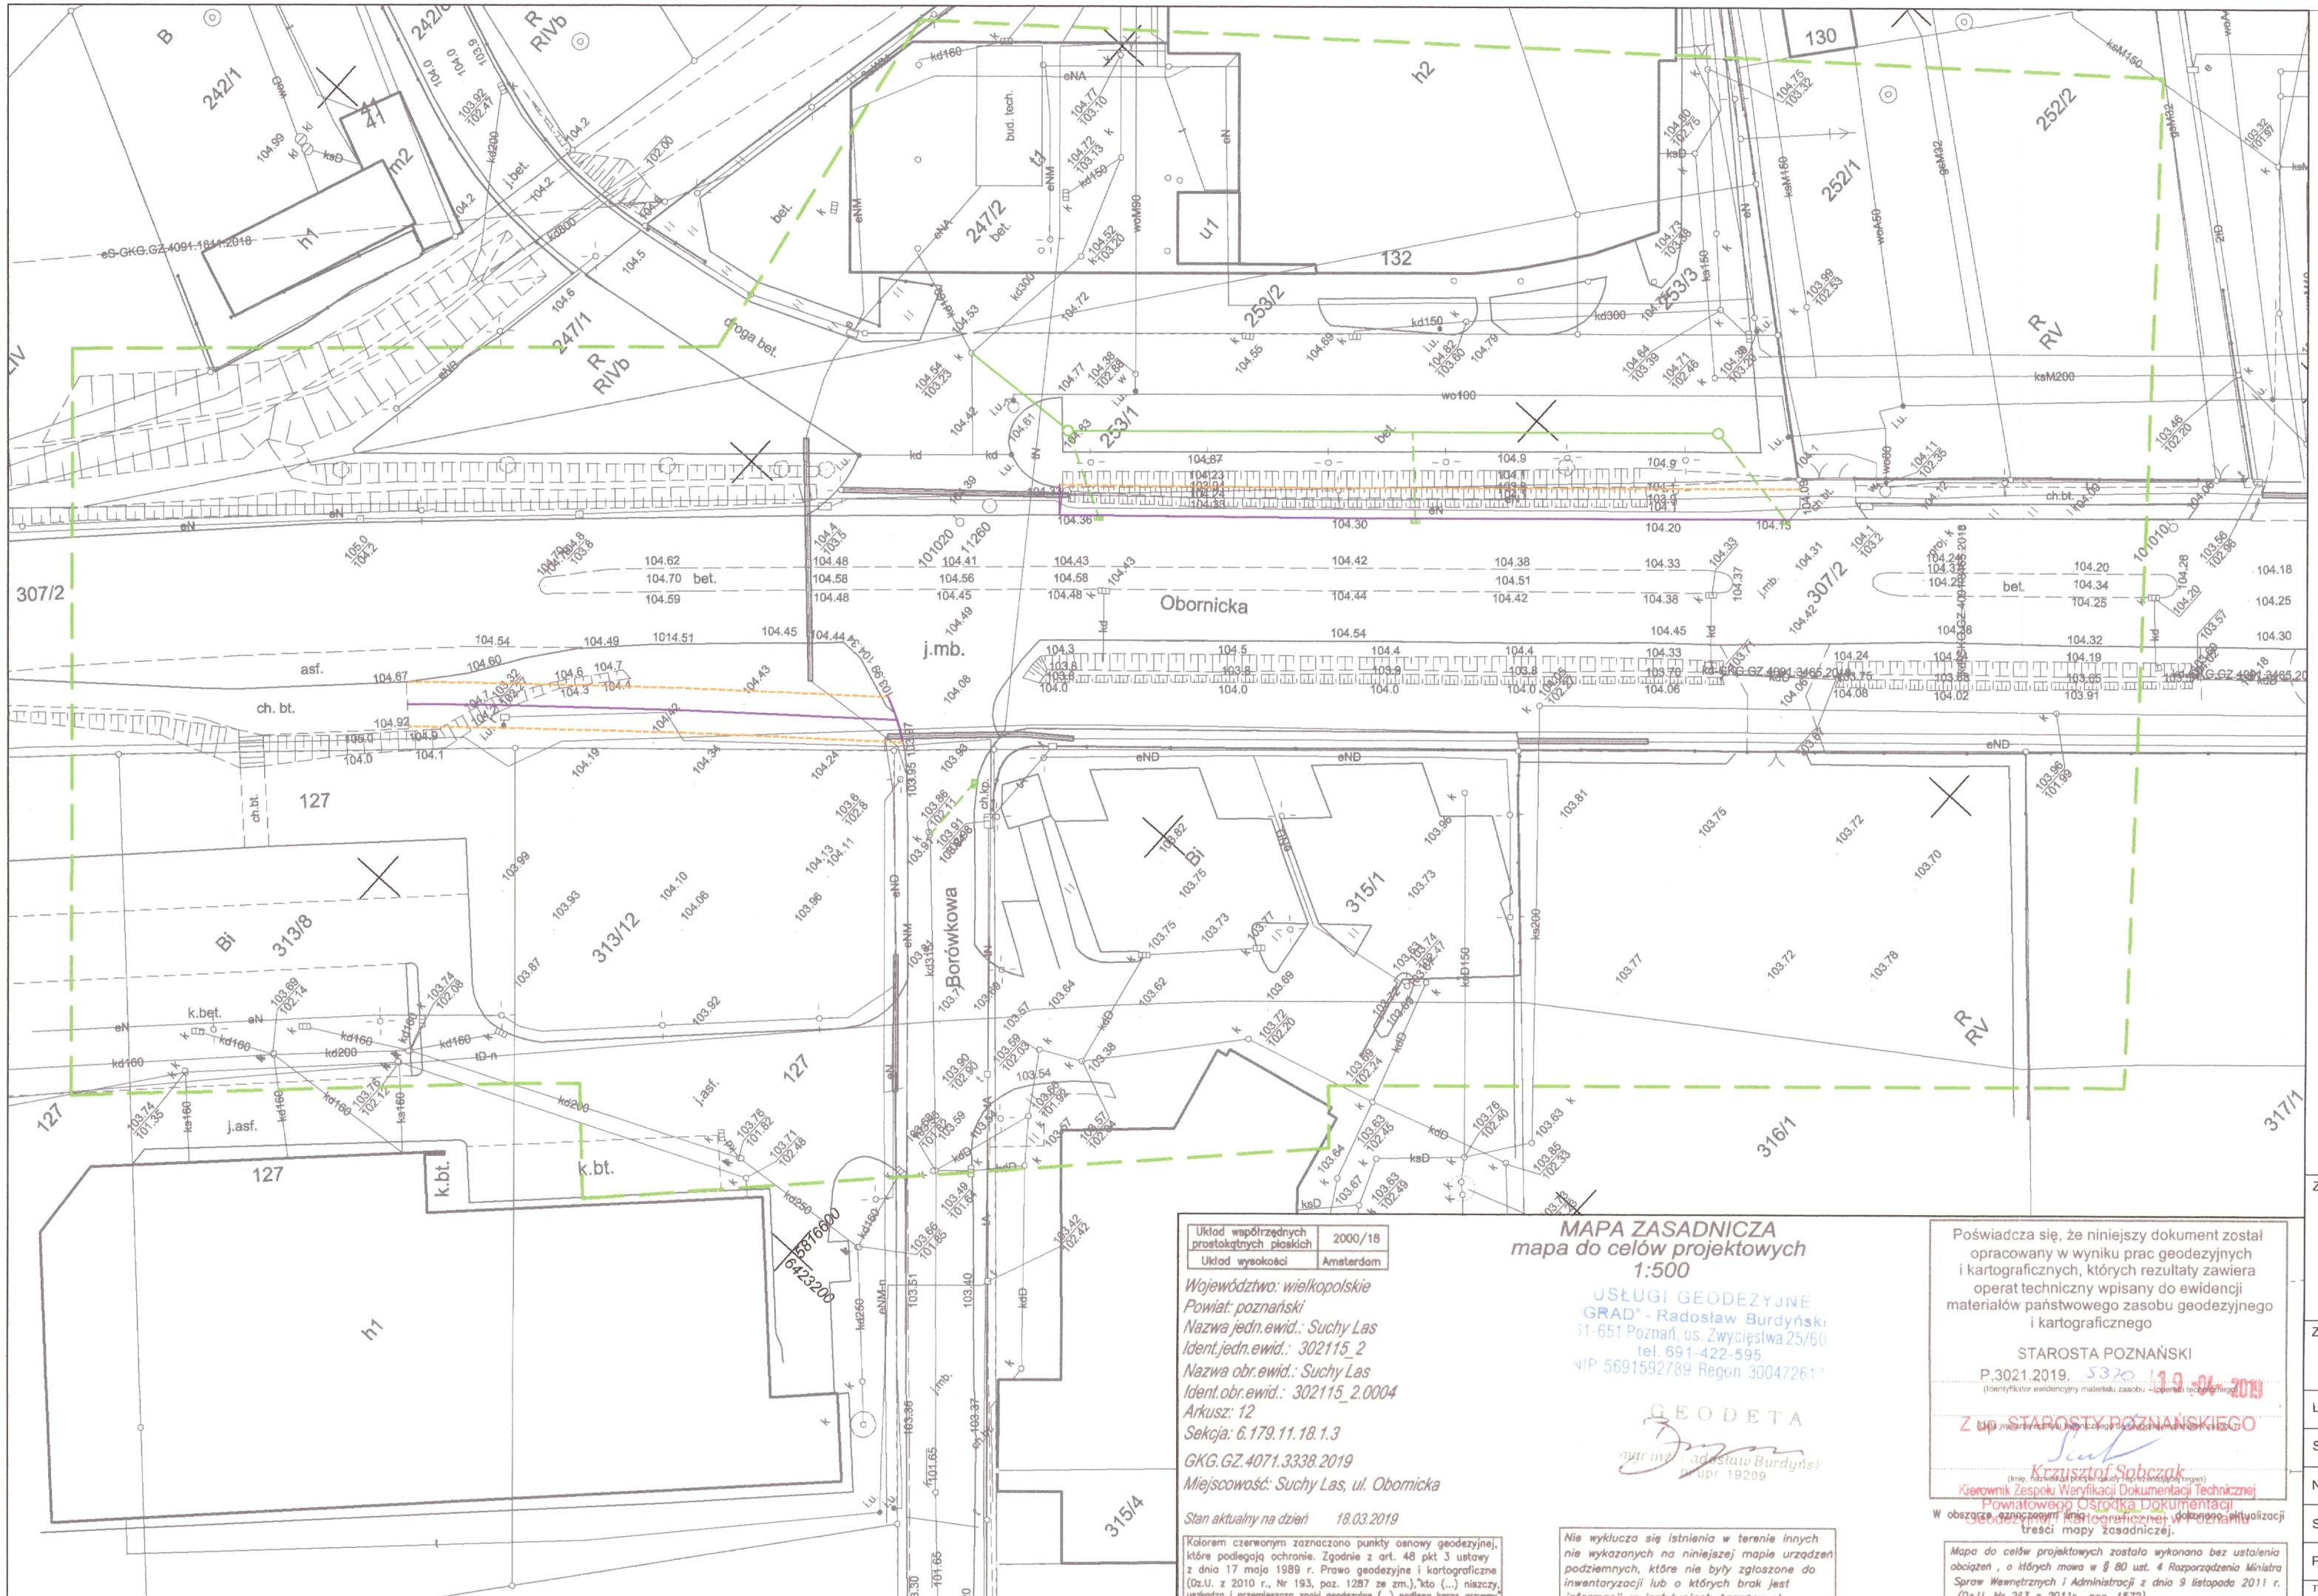

Układ współrzędnych prostokątnych płaskich	2000/18
Układ wysokości	Amsterdam

Województwo: wielkopolskie
Powiat: poznański
Nazwa jedn.ewid.: Suchy Las
Ident.jedn.ewid.: 302115_2
Nazwa obr.ewid.: Suchy Las
Ident.obr.ewid.: 302115_2.0004
Arkusz: 12
Sekcja: 6.179.11.18.1.3
GKG.GZ.4071.3338.2019
Miejscowość: Suchy Las, ul. Obornicka

Stan aktualny na dzień 18.03.2019

Kolorem czerwonym zaznaczono punkty osnowy geodezyjnej, które podlegają ochronie. Zgodnie z art. 48 pkt 3 ustawy z dnia 17 maja 1989 r. Prawo geodezyjne i kartograficzne (Dz.U. z 2010 r., Nr 193, poz. 1287 ze zm.), "kto (...) niszczy, uszkadza i przemieszcza znaki geodezyjne (...) podlega karze grzywny"

MAPA ZASADNICZA
mapa do celów projektowych
1:500

USŁUGI GEODEZYJNE
"GRAD" - Radosław Burdyński
61-651 Poznań, os. Zwycięstwa 25/60
tel. 691-422-595
NIP 5691592789 Regon 300472617

GEODETA
mgr inż. Radosław Burdyński
nr upr. 19209

Nie wyklucza się istnienia w terenie innych nie wykazanych na niniejszej mapie urządzeń podziemnych, które nie były zgłoszone do inwentaryzacji lub o których brak jest informacji w instytucjach branżowych.

Poświadcza się, że niniejszy dokument został opracowany w wyniku prac geodezyjnych i kartograficznych, których rezultaty zawiera operat techniczny wpisany do ewidencji materiałów państwowego zasobu geodezyjnego i kartograficznego

STAROSTA POZNAŃSKI
P.3021.2019. 5370 19-04-2019
(Identyfikator ewidencyjny materiału zasobu - operatu technicznego)

Z up. STAROSTY POZNAŃSKIEGO
(Imię, nazwisko, stanowisko, podpis osoby, dokonującej wyrazu)
Krzysztof Sobczak
Kierownik Zespołu Weryfikacji Dokumentacji Technicznej
Powiatowego Ośrodka Dokumentacji Geodezyjnej i Kartograficznej w Poznaniu

W obszarze oznaczonym na rysunku dokonano aktualizacji treści mapy zasadniczej.

Mapa do celów projektowych została wykonana bez ustalenia obciążeń, o których mowa w § 80 ust. 4 Rozporządzenia Ministra Spraw Wewnętrznych i Administracji z dnia 9 listopada 2011 r. (Dz.U. Nr 263 z 2011r., poz. 1572)

Niniejsza dokumentacja projektowa była przedmiotem narady koordynacyjnej przeprowadzonej sposobem tradycyjnym/mieszanym/elektronicznym w siedzibie Powiatowego Ośrodka Dokumentacji Geodezyjnej i Kartograficznej w Poznaniu w dniu 17-23.05.19 pod numerem sprawy GKG.GZ.4091 1943/2019

Agnieszka Zawada-Sikorska
Przewodniczący Narady Koordynacyjnej
Powiatowego Ośrodka Dokumentacji Geodezyjnej i Kartograficznej w Poznaniu
(Podpis przewodniczącego narady koordynacyjnej)

Podstawa prawna: art. 28c ust. 1 ustawy z dnia 17 maja 1989 r. Prawo geodezyjne i kartograficzne

LEGENDA

- projektowany krawężnik 20x30cm
- projektowane obrzeże 8x30cm
- projektowany wpust kanalizacji deszczowej z przykanalikiem Ø200mm
- projektowana sieć kanalizacji deszczowej (studnia DN100cm, kanał Ø250mm)

Zamawiający:	Biuro Projektowe:
SuchyLas + FOR YOU Gmina Suchy Las ul.Szkolna 13 62-002 Suchy Las Tel. +48 61 892 62 50 Fax.+48 61 812 52 12 www: www.suchylas.pl NIP: 777-31-45-371 REGON: 631258508	ROAD DESIGN JULITA SZCZEPANIAK ul. Rolna 30 62-080 Tarnowo Podgórne NIP: 777-272-06-72 REGON: 368163056

Zadanie:	*Budowa chodnika przy ul. Obornickiej na wys. dz. 253/1 w Suchym Lesie*
Lokalizacja:	Województwo WIELKOPOLSKIE, Powiat: POZNAŃSKI, Obręb: 0004 SUCHY LAS, arkusz nr 12 - numer ewidencyjny działek: 253/1, 307/2, 314
Stadium:	PROJEKT USYTUOWANIA SIECI UZBROJENIA TERENU
Nazwa rysunku:	PLAN ZAGOSPODAROWANIA TERENU

Skład zespołu:	Imię i Nazwisko:	Nr uprawnień projektowych:	Podpis:
Projektant:	mgr inż. Julita Szczepaniak	WKP/0297/POOD/12	

Tom:	Wer:	Data:	Skala:	Nr rysunku:
I	02_ps_04_zudp	04.2019	1:500	2.0