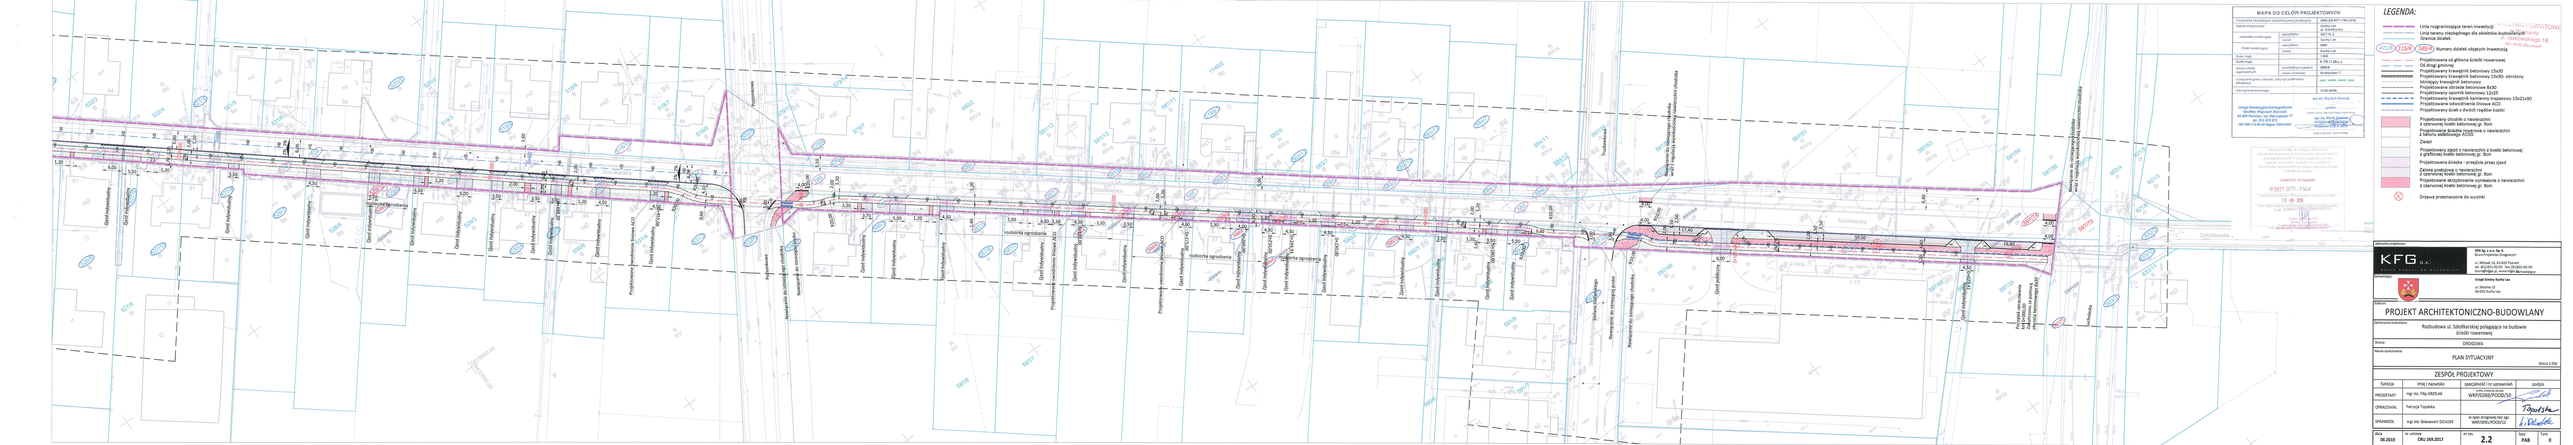
Ul. Sokolnicka
Ul. Sokolnicka
Ul. Sokolnicka