


m n.p.m.

m n.p.m.

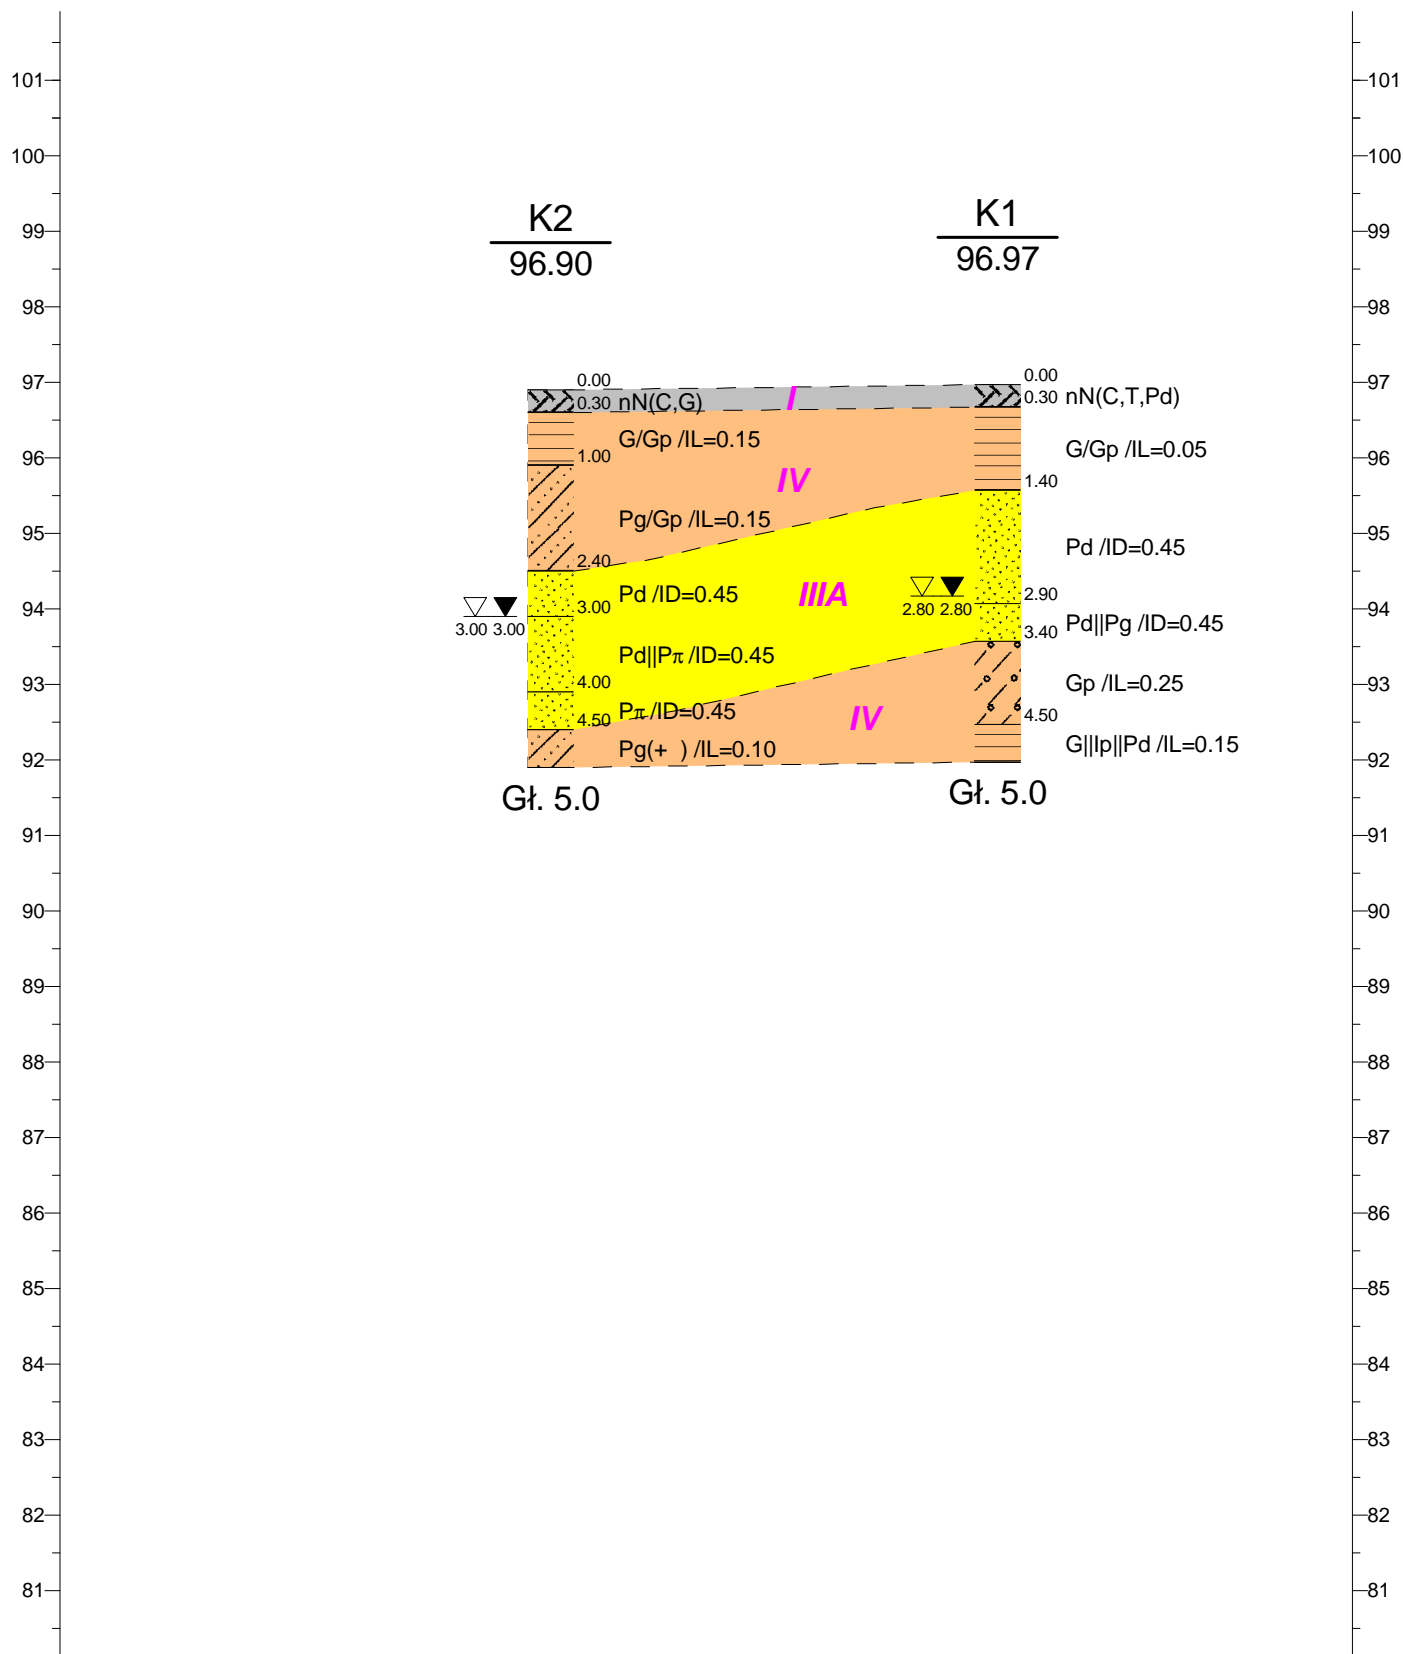

88.77m

K2

K1

Geodrill				Zał.Nr
ul. Szkolna 96b, 62-002 Suchy Las				5.1
	Data	Nazwisko	Podpis	Skala 1: $\frac{100}{1500}$
Opracował	02/2019	mgr M. Skrzypniak		
Weryfikował	02/2019	mgr M. Bednarek		

Przekrój geotechniczny I
1133/02/2019