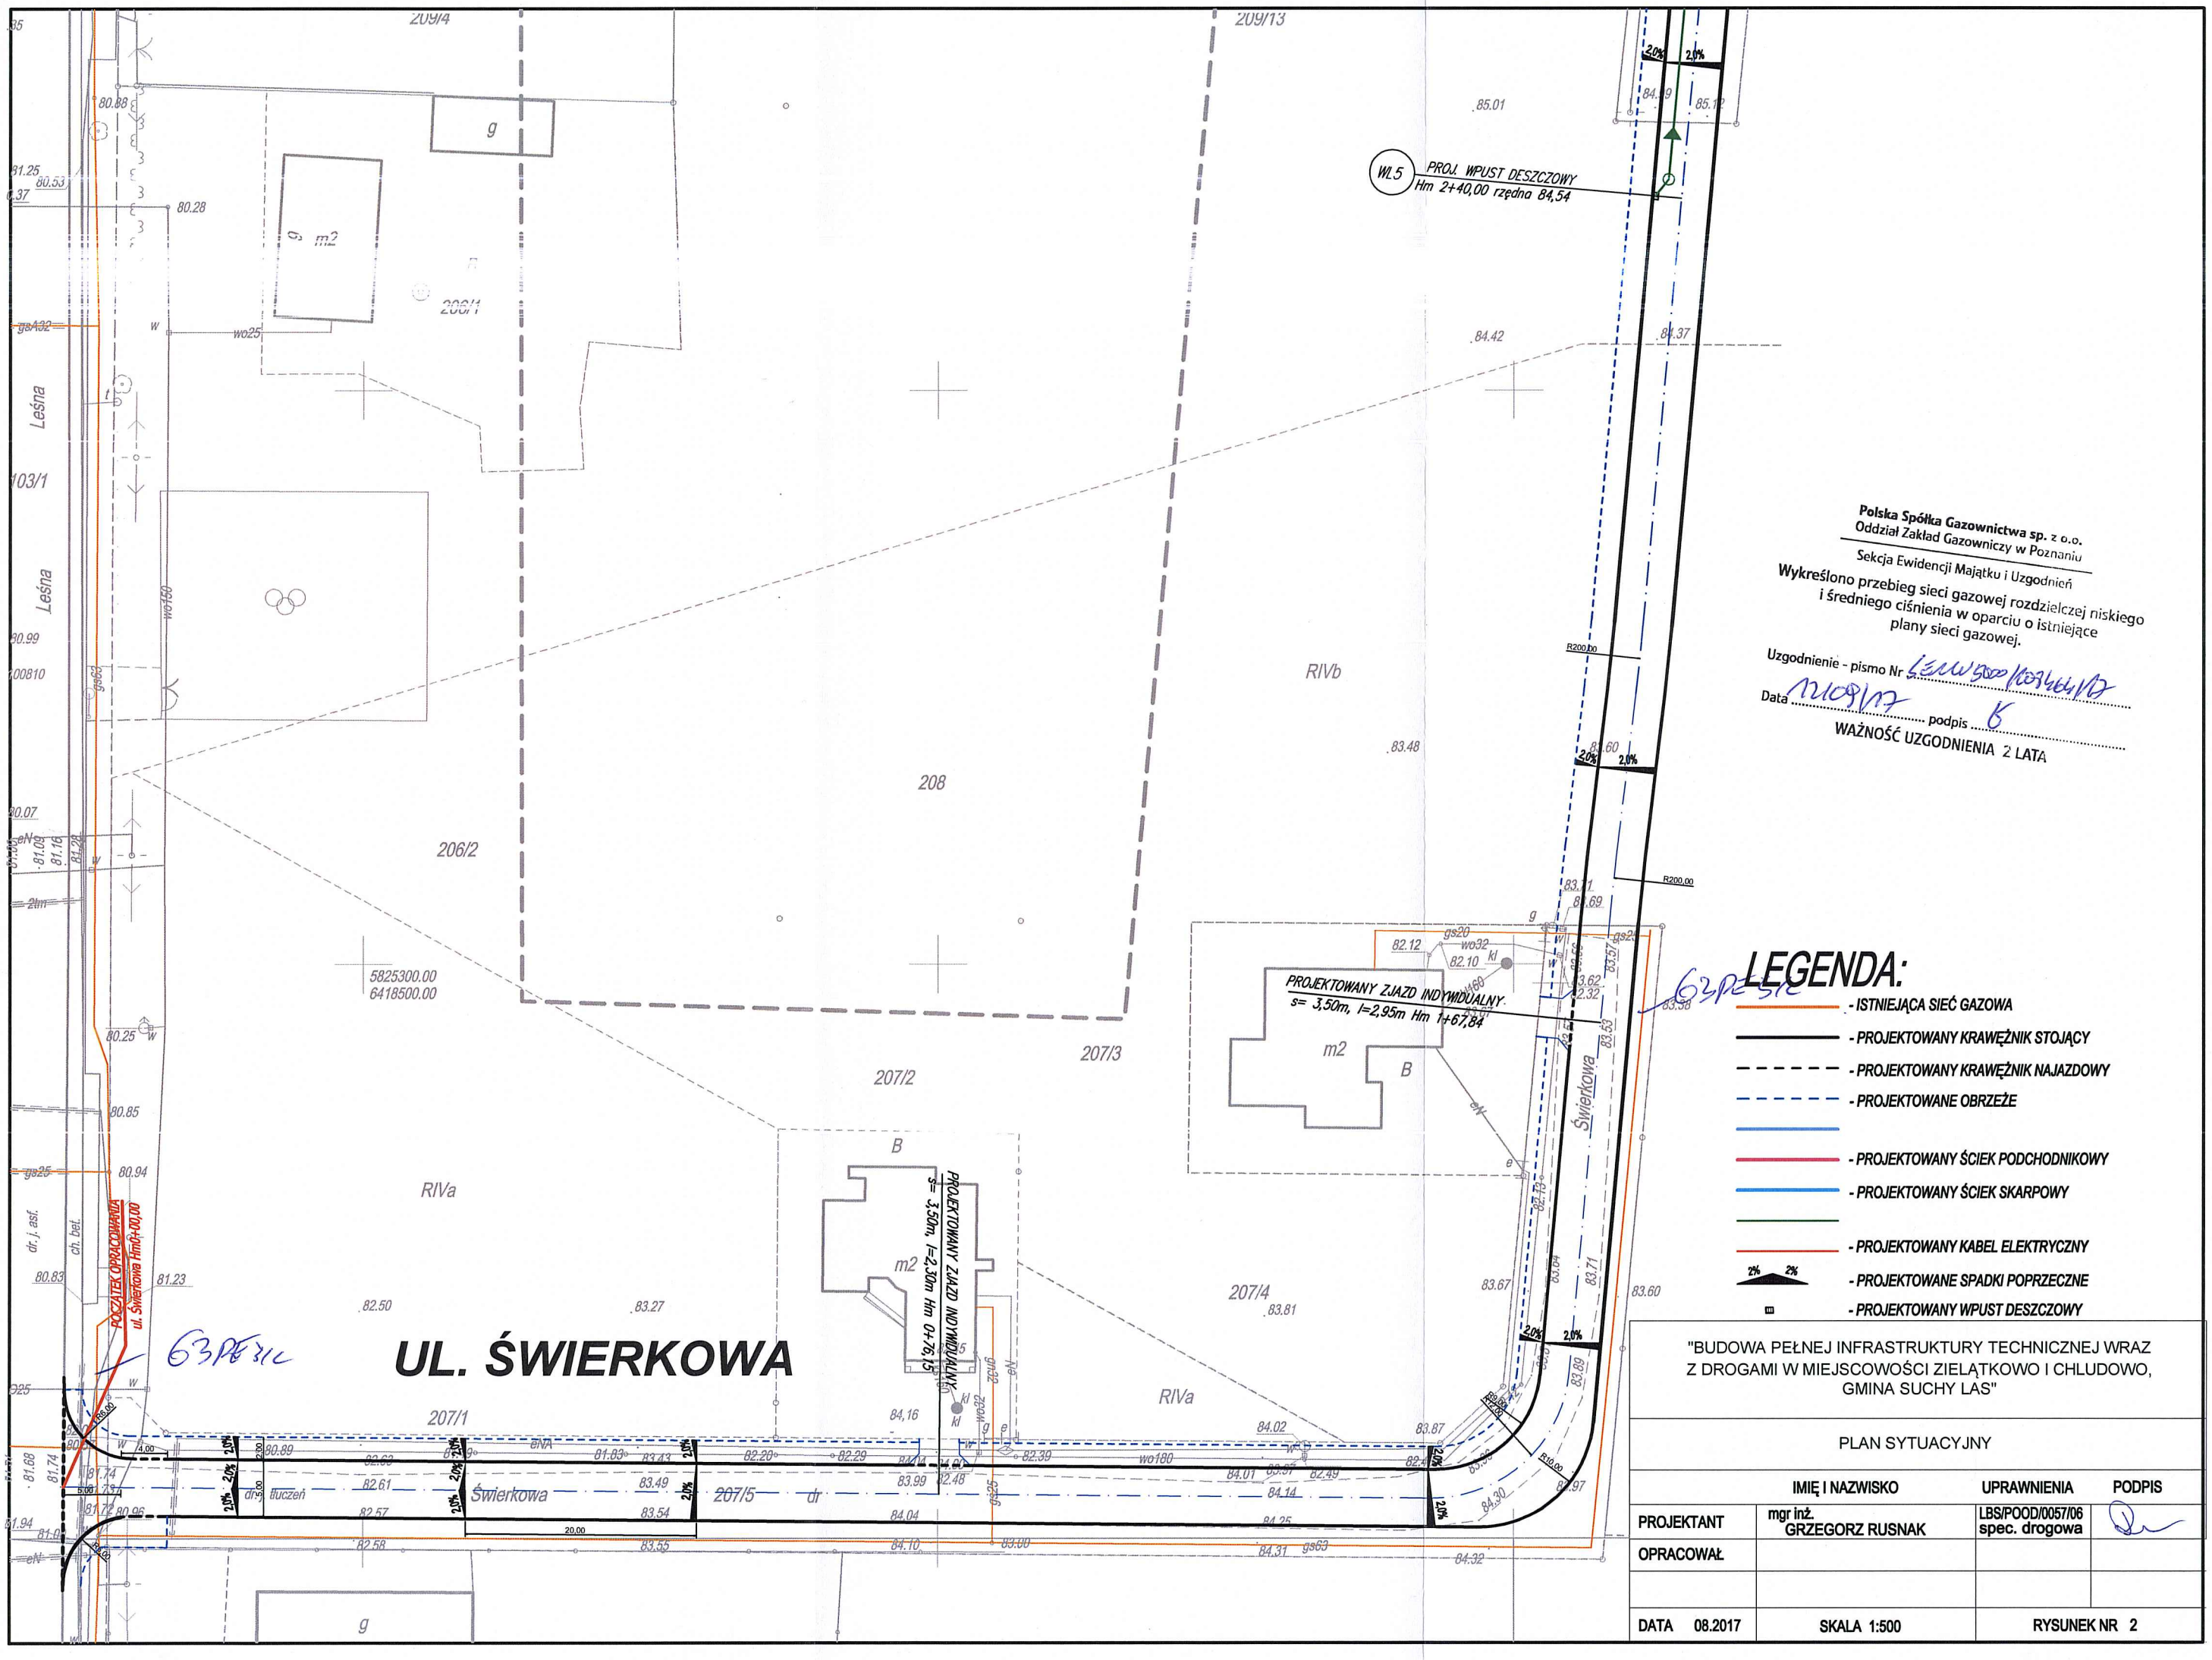

Polska Spółka Gazownictwa sp. z o.o.
Oddział Zakład Gazowniczy w Poznaniu

Sekcja Ewidencji Majątku i Uzgodnień

Wykreślono przebieg sieci gazowej rozdzielczej niskiego i średniego ciśnienia w oparciu o istniejące plany sieci gazowej.

Uzgodnienie - pismo Nr ŁZG.W.5000/1037/66/17

Data 21.09.17 podpis

WAŻNOŚĆ UZGODNIENIA 2 LATA

LEGENDA:

- ISTNIEJĄCA SIEĆ GAZOWA
- PROJEKTOWANY KRAWĘŻNIK STOJĄCY
- PROJEKTOWANY KRAWĘŻNIK NAJAZDOWY
- PROJEKTOWANE OBRZEŻE
- PROJEKTOWANY ŚCIEK PODCHODNIKOWY
- PROJEKTOWANY ŚCIEK SKARPOWY
- PROJEKTOWANY KABEL ELEKTRYCZNY
- PROJEKTOWANE SPADKI POPRZECZNE
- PROJEKTOWANY WPUST DESZCZOWY

"BUDOWA PEŁNEJ INFRASTRUKTURY TECHNICZNEJ WRAZ Z DROGAMI W MIEJSCOWOŚCI ZIELĄTKOWO I CHLUDOWO, GMINA SUCHY LAS"

PLAN SYTUACYJNY

	IMIĘ I NAZWISKO	UPRAWNIENIA	PODPIS
PROJEKTANT	mgr inż. GRZEGORZ RUSNAK	LBS/POOD/0057/06 spec. drogowa	
OPRACOWAŁ			
DATA 08.2017	SKALA 1:500	RYSUNEK NR 2	