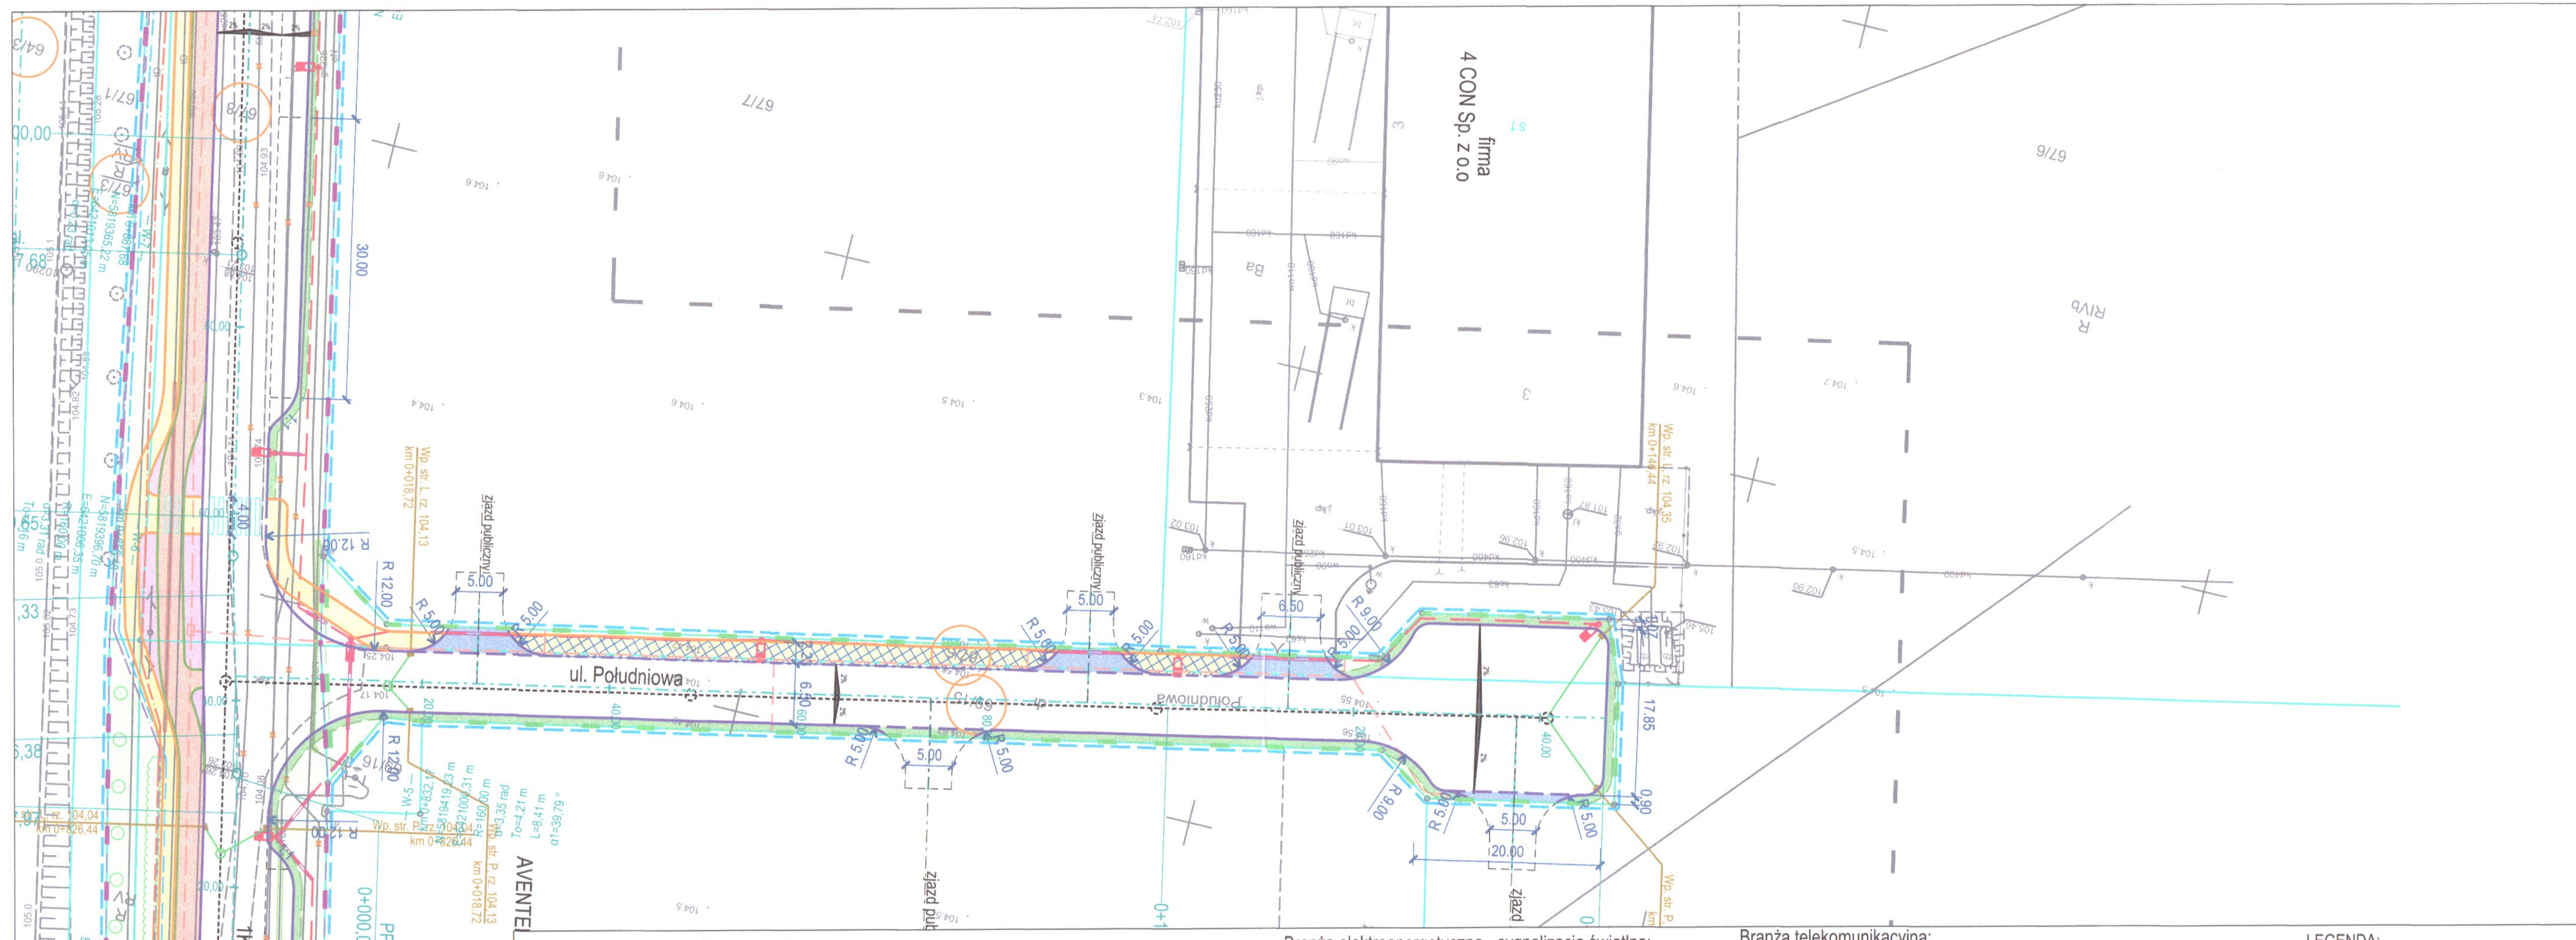

MAPA DO CELÓW PROJEKTOWYCH
skala 1: 500

Reprodukcja wzbroniona

GKG.GZZ.4071.8632.2020
Powiat : poznański
Gmina : Suchy Las
Miejscowość : Złotkowo
Jednostka : 302115_2, Suchy Las
Obręb : 302115_2.0001 Biedrusko
302115_2.0006 Złotkowo
302115_2.0007 Złotniki
Sekcja: 6.179.11.01.2.1; 2.3; 4.1; 4.3

Układ współrzędnych prostokątnych płaskich	2000
Układ wysokości	Amsterdam 55

Służebności gruntowych nie badano

Kolorem czerwonym zaznaczono punkty osnowy geodezyjnej, które podlegają ochronie. Zgodnie z art. 48 pkt 3 ustawy z dnia 17 maja 1989 r. Prawo geodezyjne i kartograficzne (Dz. U. z 2010 r., Nr 193, poz. 1287 ze zm.), kto (...) niszczy, uszkadza, i przemieszcza znaki geodezyjne (...)podlega karze grzywny.

Stan aktualny na dzień 12.06.2020r..

BIURO USŁUG GEODEZYJNO-KARTOGRAFICZNYCH
Zbigniew Kempiński
62-002 Suchy Las, ul. Kwiatowa 17
tel.501743195 bugk.kempinski@op.pl
NIP 972-022-91-32 REGON 630199985

Zbigniew Kempiński
GEODETA UPRAWNIONY
nr rej. MGPiB 12742
62-002 Suchy Las, ul. Kwiatowa 17
tel. 601 74 31 95

Poświadcza się, że niniejszy dokument został opracowany w wyniku prac geodezyjnych i kartograficznych, których rezultaty zawiera operat techniczny wpisany do ewidencji materiałów państwowego zasobu geodezyjnego i kartograficznego

STAROSTA POZNAŃSKI

P.3021.2019.20. 9282
(Identyfikator ewidencyjny materiału zasobu – operatu technicznego)

08 -07- 2020
(Data wpisania operatu technicznego do ewidencji materiałów zasobu)

Z up. STAROSTY POZNAŃSKIEGO
Anna Juszkiewicz
Kierownik Zespołu Nadzoru Merytorycznego
(Imię i nazwisko osoby upoważnionej)
Geodezyjnej i Kartograficznej

Zasięg aktualizacji: ....

MAPA DO CELÓW PROJEKTOWYCH
skala 1: 500

Reprodukcja wzbroniona

Powiat : poznański
Gmina : Suchy Las
Miejscowość : Złotkowo
Jednostka : 302115_2, Suchy Las
Obręb : 302115_2.0006, Złotkowo

Sekcja: 6.180.11.21.4.3; 01.2.1

Układ współrzędnych prostokątnych płaskich	2000
Układ wysokości	Amsterdam

Służebności gruntowych nie badano

Kolorem czerwonym zaznaczono punkty osnowy geodezyjnej, które podlegają ochronie. Zgodnie z art. 48 pkt 3 ustawy z dnia 17 maja 1989 r. Prawo geodezyjne i kartograficzne (Dz. U. z 2010 r., Nr 193, poz. 1287 ze zm.), kto (...) niszczy, uszkadza, i przemieszcza znaki geodezyjne (...)podlega karze grzywny.

Stan aktualny na dzień 16.02.2021r..

Poświadczam, że niniejszy dokument został opracowany w wyniku prac geodezyjnych i kartograficznych, których rezultaty zawiera pozytywnie zweryfikowany operat techniczny. Jednocześnie informuję, że jestem świadomy odpowiedzialności karnej za złożenie fałszywego oświadczenia	
Identyfikator zgłoszenia prac geodezyjnych	GKG.GZZ.4071.1997.2021
Organ prowadzący państwowy zasób geodezyjny i kartograficzny	STAROSTA POZNAŃSKI
Wykonawca prac geodezyjnych	BIURO USŁUG GEODEZYJNO-KARTOGRAFICZNYCH Zbigniew Kempiński 62-002 Suchy Las, ul. Kwiatowa 17 tel.501743195 bugk.kempinski@op.pl NIP 972-022-91-32 REGON 630199985
Numer i data sporządzenia protokołu pozytywnej weryfikacji	Protokół nr 1 z dnia 25.03.2021r.
Imię i nazwisko oraz numer uprawnień zawodowych kierownika prac	Zbigniew Kempiński GEODETA UPRAWNIONY nr rej. MGPiB 12742 62-002 Suchy Las, ul. Kwiatowa 17 tel. 601 74 31 95
Zasięg aktualizacji	

Za zgodność z oryginałem
podpis

mgr inż. Krzysztof Szczepaniak
upr. bud do projektowania i kierowania robotami budowlanymi bez ograniczeń w specjalności drogowej
nr upr WKP/0257/POOD/08
nr upr WKP/0265/OWOD/10

STAROSTWO POWIATOWE w Poznaniu
ul. Jackowskiego 18
60-509 Poznań

STAROSTA POZNAŃSKI
Załącznik nr 1
do decyzji nr 1/2022
z dnia 26.04.2022r.

Tomasz Łubiński
WICESTAROSTA

UKŁAD ARKUSZY:

Branża sanitarna:

- proj. sieć kanalizacji deszczowej
- przebieg kanalizacji deszczowej uzgodnionej ZUDP 4797/2009 z 18.12.2009r. i wg odrębnego PnB nr 1331/10 z dn. 25.03.2010r.
- proj. studnia kanalizacji deszczowej
- istniejąca studnia kanalizacji deszczowej wg lokalizacji uzgodnionej na ZUDP 4797/2009 z 18.12.2009r. i wg odrębnego PnB nr 1331/10 z dn. 25.03.2010r.
- projektowany wpust uliczny krawężnikowy
- ZR istniejący zbiornik retencyjny wykonany na podstawie PnB nr 1331/10 z dn. 25. 03.2010 r
- OS istniejący osadnik wykonany na podstawie PnB nr 1331/10 z dn. 25. 03.2010 r
- SP istniejący separator węglowodorów ropopochodnych wykonany na podstawie PnB nr 1331/10 z dn. 25. 03.2010 r
- P istniejąca przepompownia wykonana na podstawie PnB nr 1331/10 z dn. 25. 03.2010 r

Branża elektroenergetyczna:

- projektowana linia kablowa nn ułożona w ziemi
- projektowana linia kablowa nn ułożona w ziemi w przepuście kablowym DVK110
- istniejąca linia kablowa nn ułożona w ziemi w przepuście kablowym dwudzielnym A110PS
- oprawa LED 36W 4600lm IP66, II kl., DALI10KV na słupie aluminiowym prostym h=8m + fundament prefabrykowany B60 , + złącze słupowe TB1
- SOU szafka oświetlenia ulicznego
- ZKP-1P złącze kablowo pomiarowe wg opracowania ENEA
- słup + oprawa do przełożenia
- demontaż istn. sieci oświetlenia

Branża elektroenergetyczna - sygnalizacja świetlna:

- projektowana sieć sygnalizacji świetlnej
- projektowany sygnalizator pieszo-rowerowy
- projektowany sygnalizator kołowy ogólny
- projektowany sygnalizator kołowy kierunkowy
- projektowana pętla detekcyjna indukcyjna
- projektowany przycisk dla pieszych/ rowerzystów
- detektor radarowy dla rowerzystów
- projektowane pole detekcji radarowej dla rowerów

Branża telekomunikacyjna:

- istn. sieć telekom. do demontażu
- projektowana studnia kablowa Orange Polska SA
- projektowana kanalizacja kablowa Orange Polska SA
- projektowana rura osłonowa Orange Polska SA
- projektowana studnia kablowa INEA SA
- projektowana kanalizacja kablowa INEA SA
- projektowana rura osłonowa INEA SA
- projektowana studnia kablowa WSS SA
- projektowana kanalizacja kablowa WSS SA
- projektowana rura osłonowa WSS SA
- projektowana studnia kablowa Netia SA
- projektowana kanalizacja kablowa Netia SA
- projektowana rura osłonowa Netia SA
- kanał technologiczny studnia kablowa GCI
- kanał technologiczny kanalizacja kablowa GCI
- kanał technologiczny rura osłonowa GCI

LEGENDA:

- oś jezdni
- projektowany krawężnik betonowy 20x30cm na ławie betonowej C12/15 z oporem, wyniesiony do 12 cm
- projektowany krawężnik betonowy 20x30cm na ławie betonowej C12/15 z oporem, obniżony do 1 cm
- projektowany krawężnik trapezowy betonowy 15/21x30cm wzdłuż wysp dzielących
- projektowany krawężnik betonowy 15x30cm na ławie betonowej C12/15 z oporem, wyniesiony do 12 cm
- projektowany krawężnik betonowy 15x30cm na ławie betonowej C12/15 z oporem, obniżony do 1 cm
- projektowany krawężnik betonowy 15x30cm na ławie betonowej C12/15 z oporem, obniżony do 6 cm
- obrzeże betonowe 6x25 cm wzdłuż proj. opaski z płyt chodnikowych 50x50x7 cm w ciągu krawędzi jezdni
- projektowane obrzeże chodnikowe 8x30cm
- projektowane obrzeże chodnikowe 8x30cm wzdłuż ścieżek rowerowych krawędź jezdni
- projektowany opornik betonowy 12x25cm na ławie betonowej C12/15, wyniesiony do 12cm obniżony do 1cm

Projektowane nawierzchnie:

- projektowana nawierzchnia bitumiczna jezdni KR3
- projektowana nawierzchnia bitumiczna ul. Obornickiej KR6
- remont nawierzchni jezdni ul. Obornickiej
- projektowana nawierzchnia chodnika z kostki betonowej w kolorze czerwonym, gr. 8 cm, na podsypce cem. - piask.
- projektowana nawierzchnia bitumiczna dwukierunkowej ścieżki rowerowej
- projektowane humusowanie wraz z obsianiem mieszanką traw
- projektowana nawierzchnia powierzchni wyłączonych z ruchu pieszych, z kostki kamiennej o wym. 10x8cm, na podsypce cementowo - piaskowej
- projektowana nawierzchnia zjazdów z kostki betonowej
- projektowana nawierzchnia pachwin najazdowych, z kostki kamiennej nieregularnej, o wym. 18x18xcm, na podsypce cementowo - piaskowej
- projektowana nawierzchnia pachwin najazdowych, z kostki kamiennej regularnej, o wym. 18x18xcm, na podsypce cementowo - piaskowej
- projektowana wzmocniona nawierzchnia chodnika z kostki betonowej w kolorze czerwonym, gr. 8 cm, na podsypce cem. - piask.
- projektowana nawierzchnia wysp dzielących z kostki betonowej w kolorze czerwonym, gr. 8 cm, na podsypce cem. - piask.
- projektowana nawierzchnia jezdni KR2 z kostki betonowej w kolorze szarym, gr. 8 cm, na podsypce cem. - piask.
- projektowana pobocze gruntowe
- umocnienie skarp i dna rowu płytami ażurowymi o wym 40x60cm, na podsypce piaskowej
- oznaczenie profilowania rowu
- oznaczenie drzew i krzewów przewidzianych do usunięcia
- oznaczenie lokalizacji nasadzeń kompensacyjnych
- oznaczenie elementów przewidzianych do rozbiórki
- projektowany wpust uliczny krawężnikowy

Oznaczenia dot. granic inwestycji:

- oznaczenie terenu niezbędnego dla obiektów budowlanych, w tym: granica projektowanego pasa drogowego ul. 01KD i ul. Lipowej granica projektowanego pasa drogowego ul. 03KD, ul. Południowej, ul. Zachodniej, ul. Północnej, ul. Pawłowickie i ul. Cedrowej
- granica projektowanego pasa drogowego ul. Obornickiej
- linia obszaru, z którego korzystanie będzie ograniczone
- oznaczenie obszaru inwestycji, w zakresie którego należy prowadzić badania archeologiczne
- 160/1 numery działek gminnych
- 185/2 numery działek prywatnych, ulegających podziałowi
- 185/2 numery działek gminnych, ulegających podziałowi
- 185/2 numery działek, z których korzystanie będzie ograniczone

Nazwa Firmy	NBProjekt Krzysztof Szczepaniak ul. Wł. Komara 2 62-050 Mosina			
Inwestor:	Gmina Suchy Las ul. Szkolna 13 62 - 002 Suchy Las			
Temat:	„Budowa infrastruktury na terenie aktywizacji gospodarczej w Złotkowie - rejon pomiędzy ul. Pawłowicką, torami kolejowymi, ul. Sobocką i ul. Obornicką w Złotkowie"			
Projektował	mgr inż. Krzysztof Szczepaniak	Nr uprawnień	WKP/0257/POOD/08	Podpis
Sprawdził	mgr inż. Paweł Szczepaniak	Nr uprawnień	WKP/0358/PWOD/17	Podpis
Projektował	inż. Leszek Warzecha	Nr uprawnień	404/87/Pw	Podpis
Sprawdził	inż. Jan Warzecha	Nr uprawnień	220/79/Pw	Podpis
Projektował	mgr inż. Agnieszka Bosacka	Nr uprawnień	7131-7132/137/PW/2002	Podpis
Sprawdził	mgr inż. Agnieszka Rak	Nr uprawnień	SLK/1159/POWS/06	Podpis
Projektował	mgr inż. Przemysław Iwański	Nr uprawnień	DTT-TU/0234/02/U	Podpis
Sprawdził	mgr inż. Dawid Szlapka	Nr uprawnień	WKP/0184/PWOT/12	Podpis
Nazwa rysunku	MAPA PRZEDSTAWIAJĄCA PROPONOWANY PRZEBIEG DROGI, Z ZAZNACZENIEM TERENU NIEZBĘDNEGO DLA OBIEKTÓW BUDOWLANYCH ORAZ ISTNIEJĄCYM UZBROJENIEM TERENU			
Data: 08.2021	Faza: Projekt budowlany 30.03	Skala: 1:500	Nr. rys.: 2.4	