


# Gmina. Suchy Las

Zespół Koordynacji Usytuowania  
Projektowanych Sieci Uzbrojenia Terenu  
POWIATU POZNANSKIEGO  
ZAŁĄCZNIK DO PROTOKOŁU

№ 2962. 2017  
rys. 6




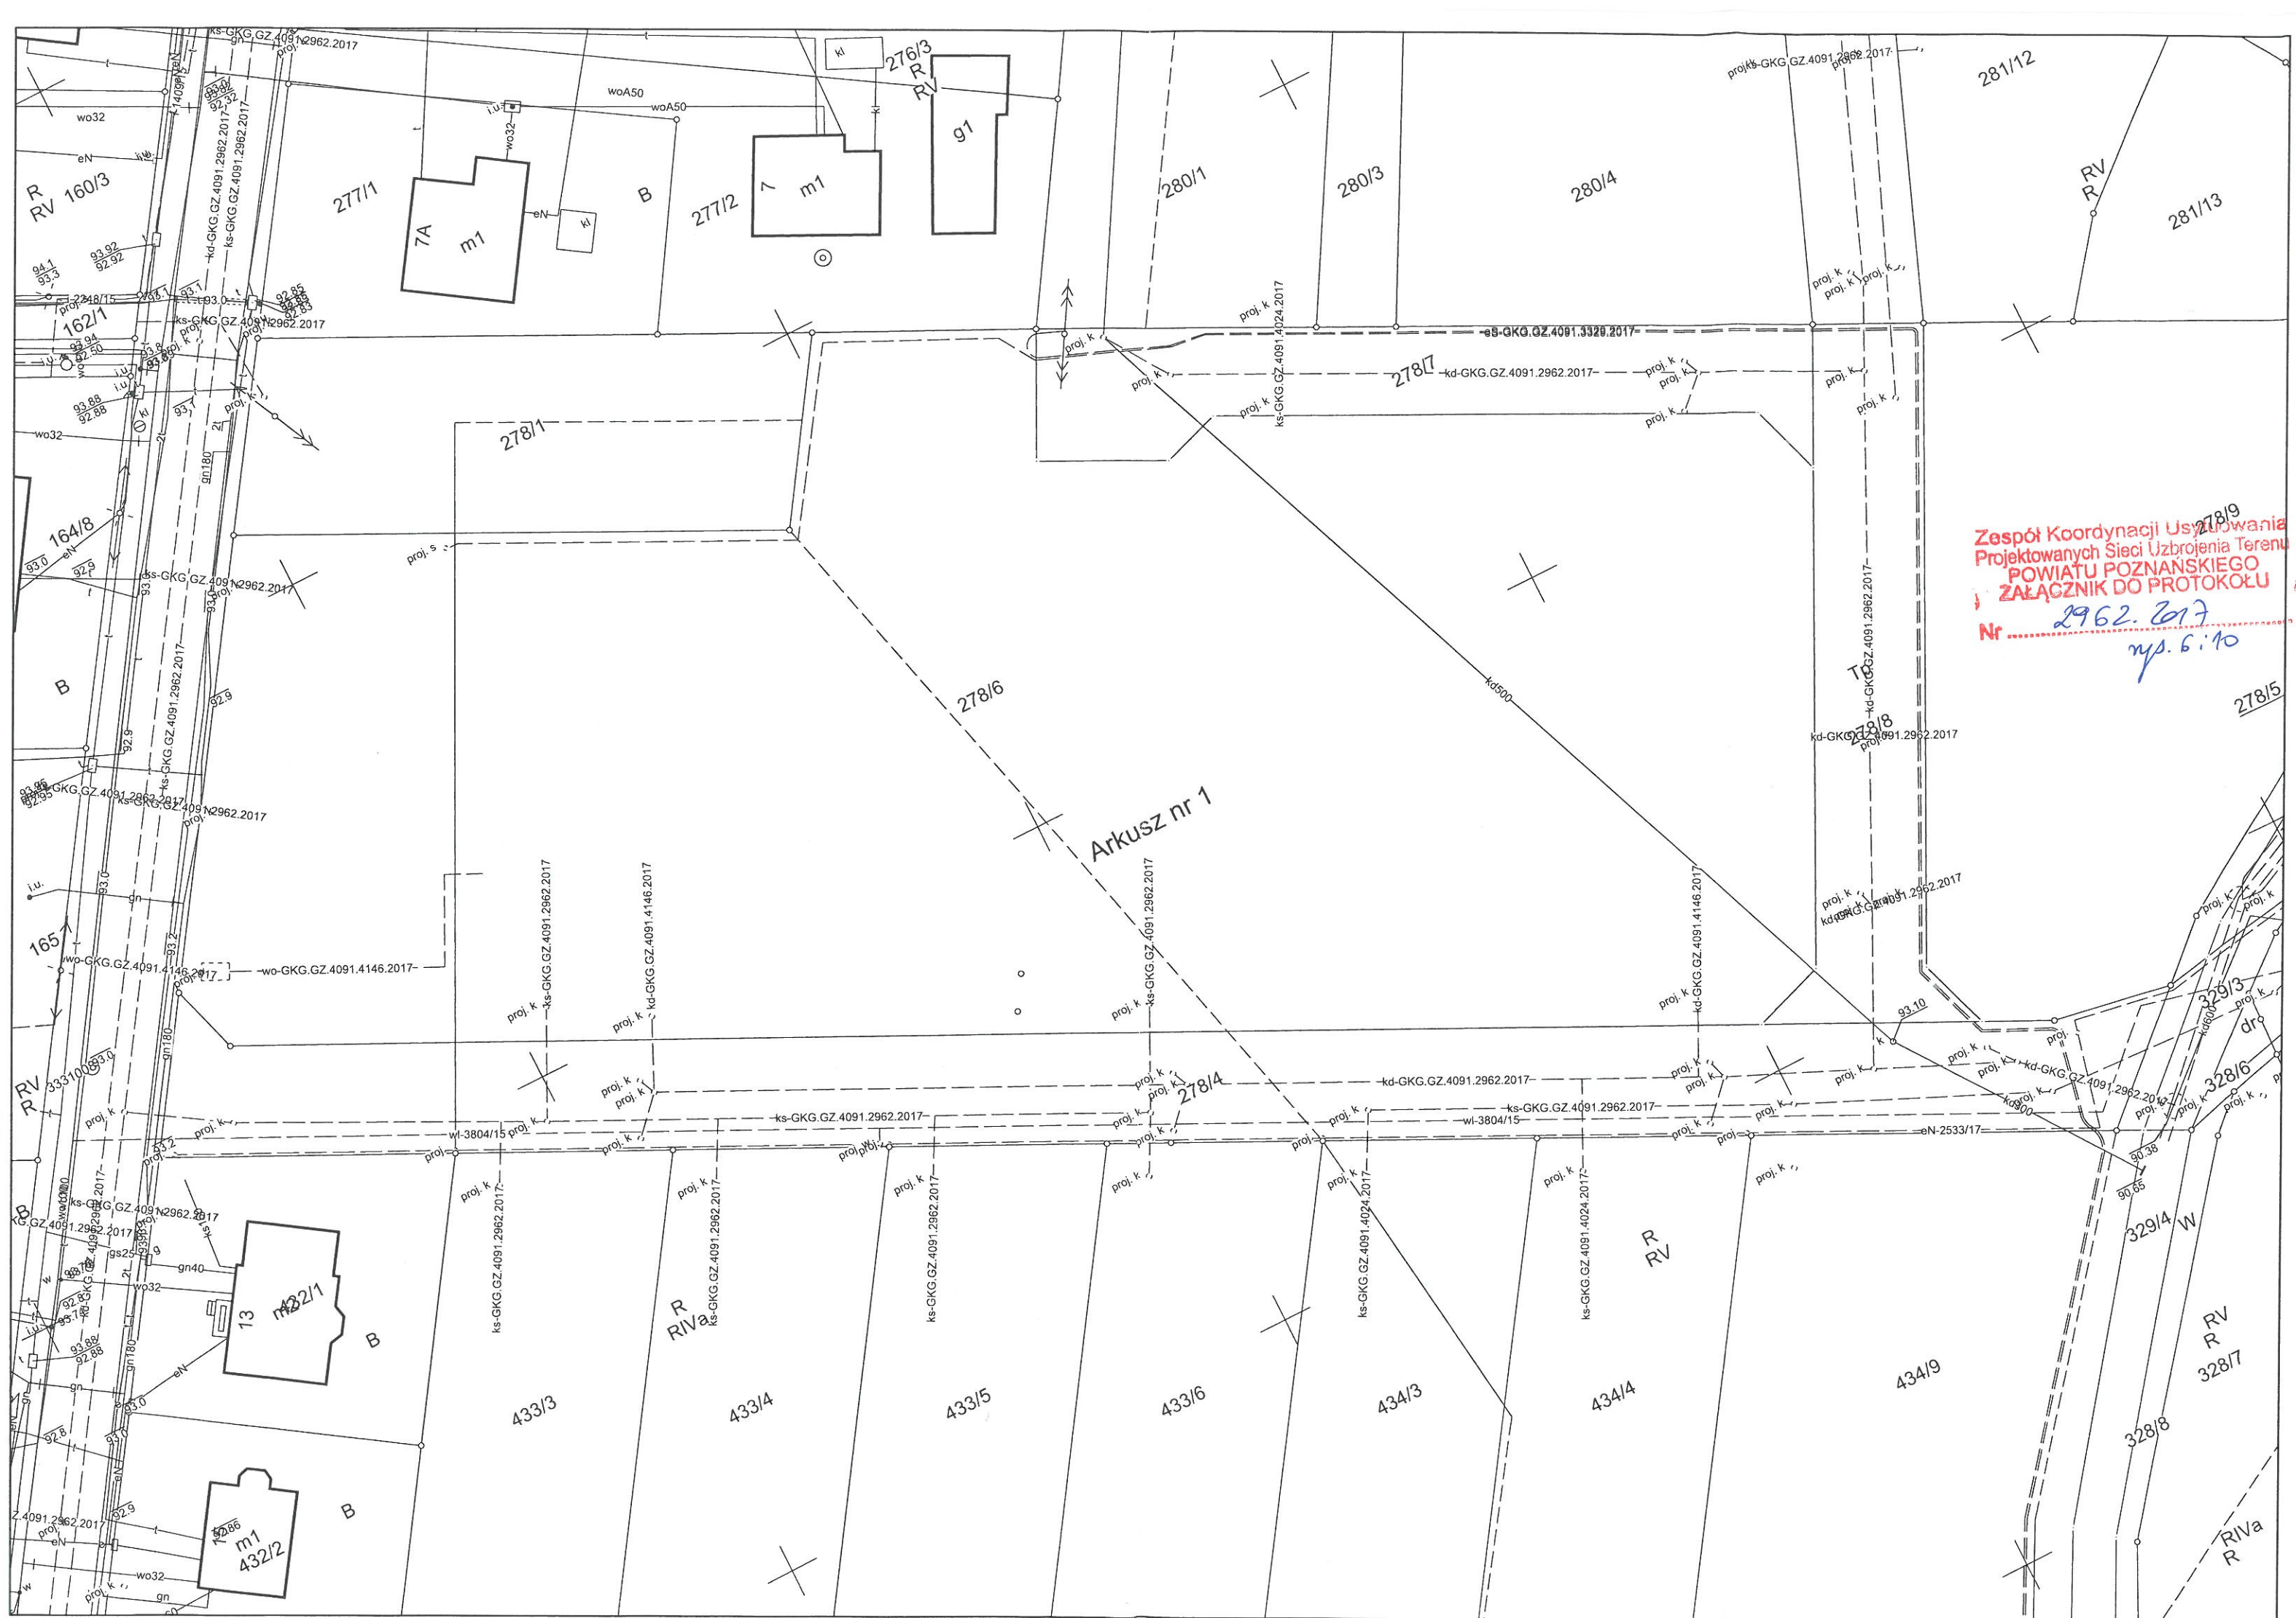



# Gmina Suchy Las

Zespół Koordynacji Usytuowania  
Projektowanych Sieci Uzbrojenia terenów  
POWIATU POZNANSKIEGO  
ZAŁĄCZNIK DO PROTOKOŁU  
2962.2017  
yp. 7

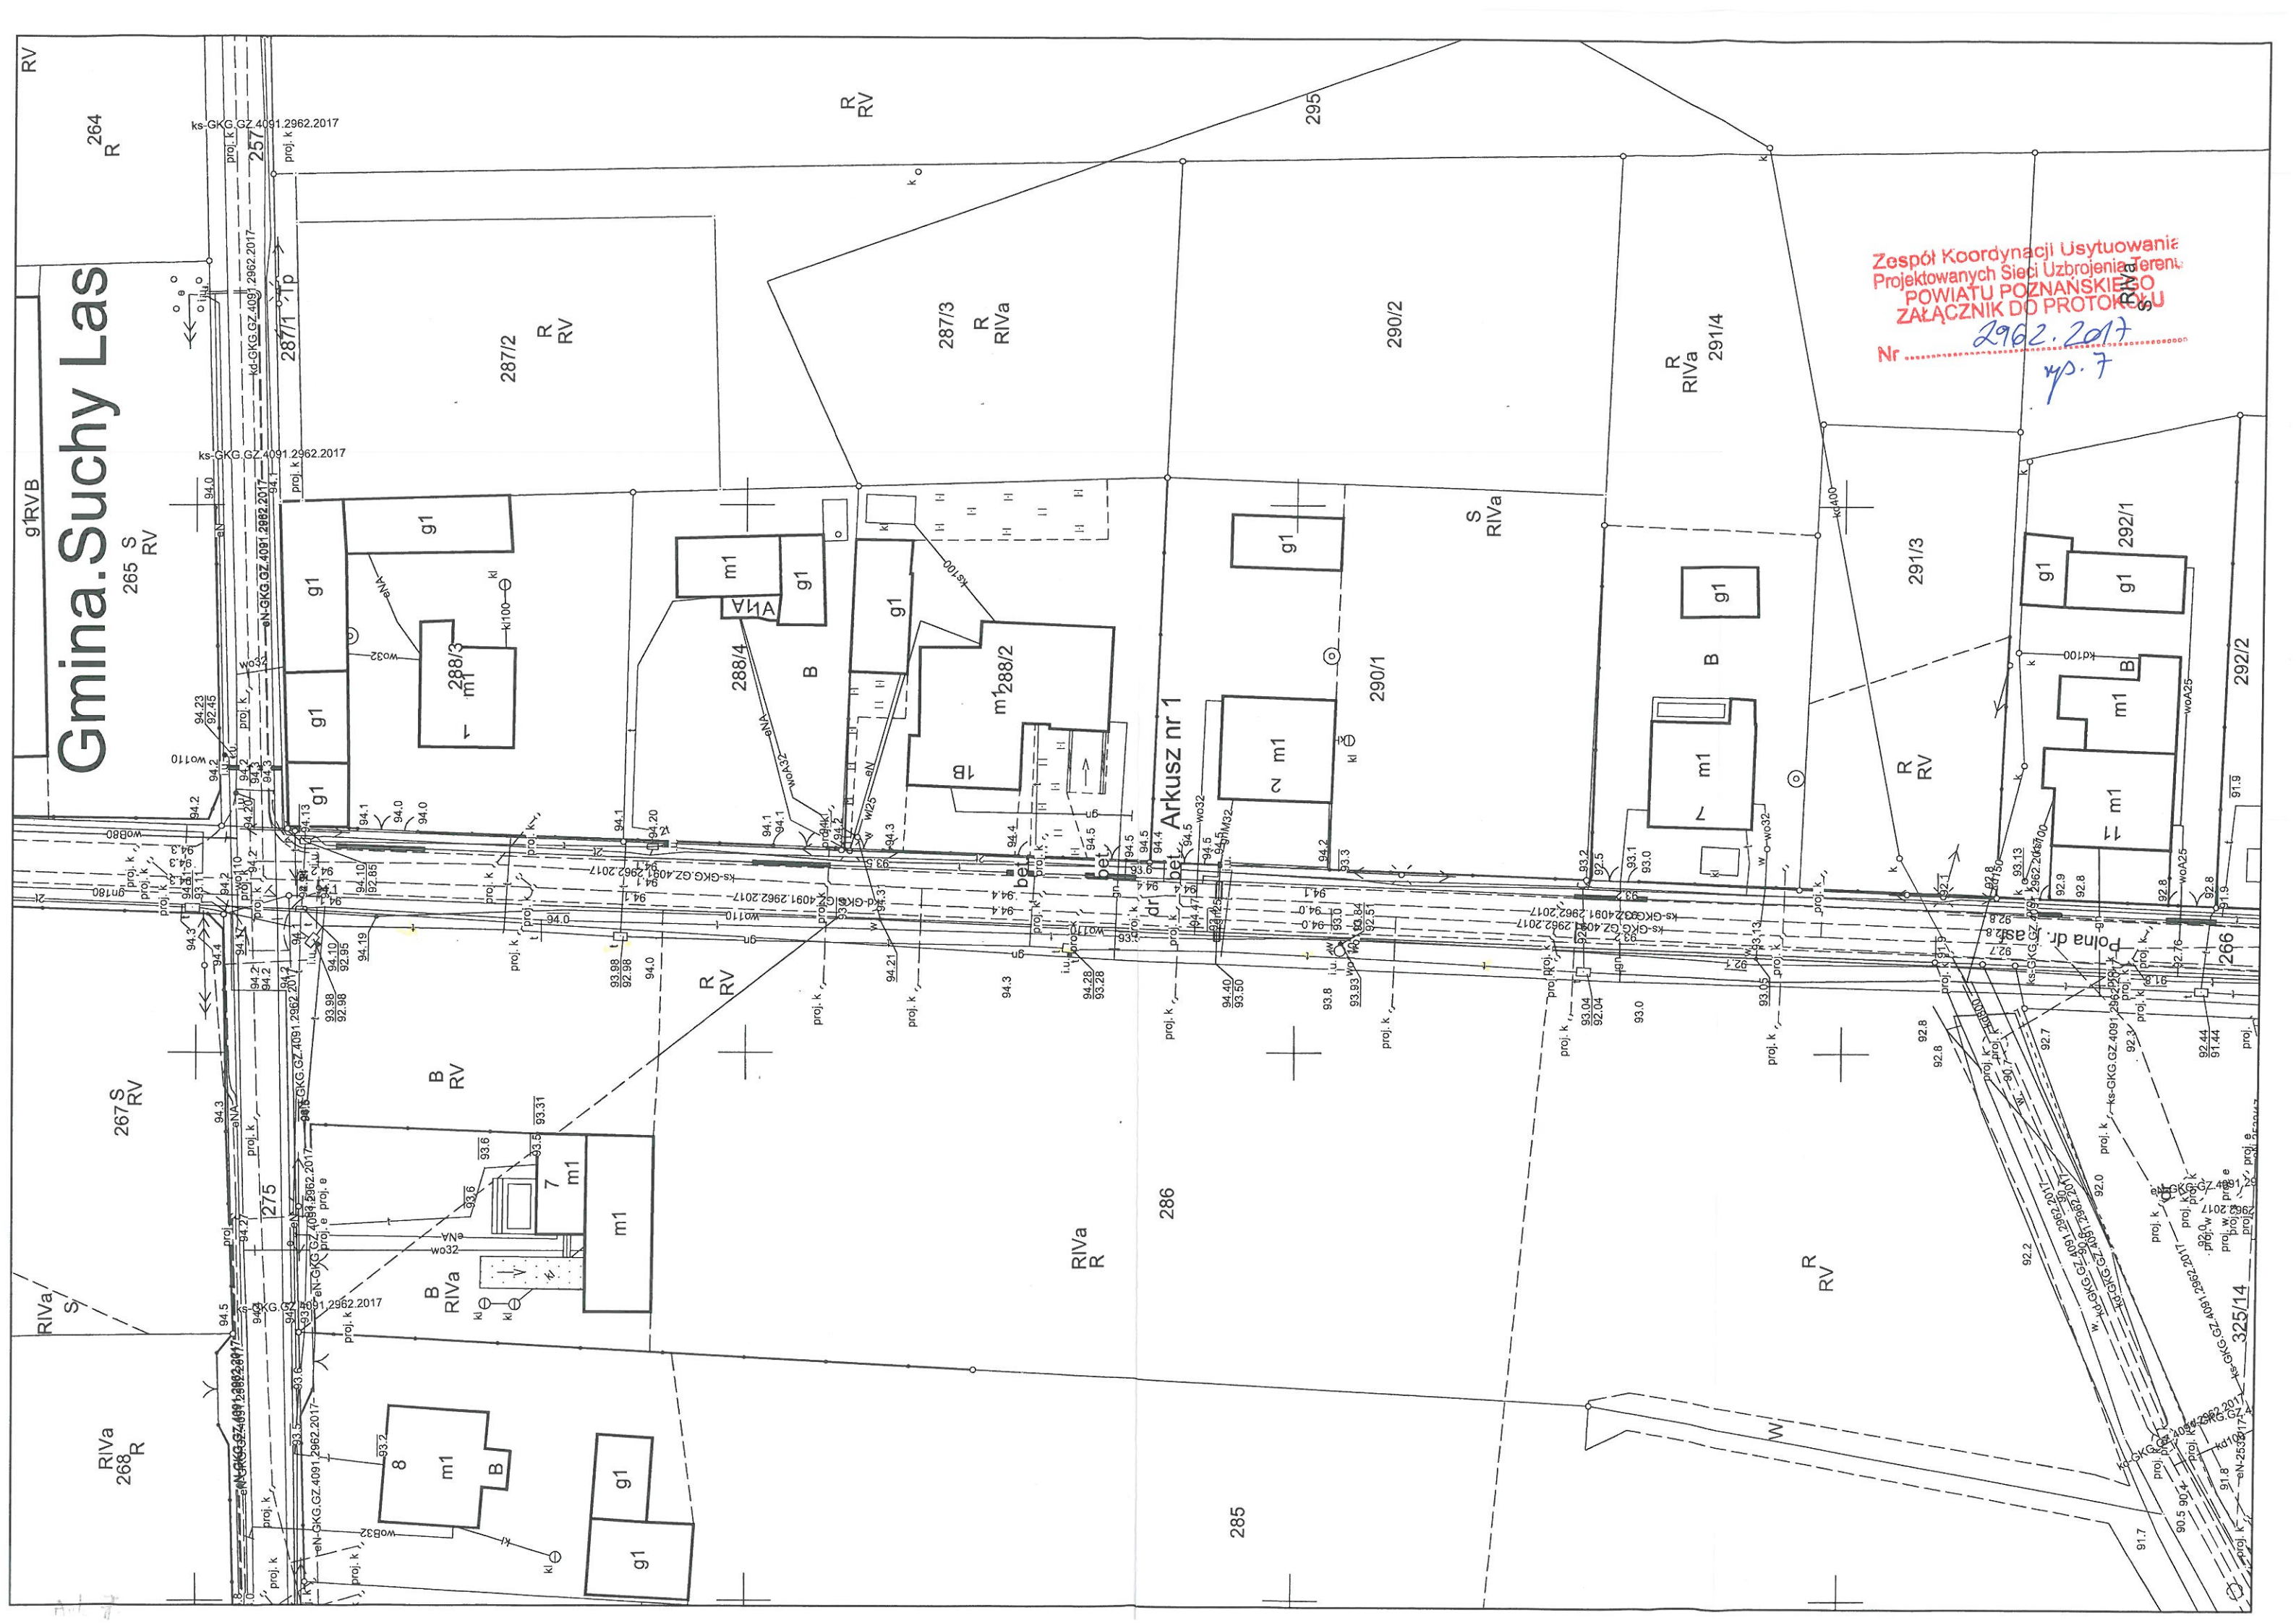


# Gmina. Suchy Las

Arkusz nr 2

**Zespół Koordynacji Usytuowania  
Projektowanych Sieci Uzbrojenia Terenu  
POWIATU POZNANSKIEGO  
ZAŁĄCZNIK DO PROTOKOŁU**

Nr 2962. 2077  
rys. 8



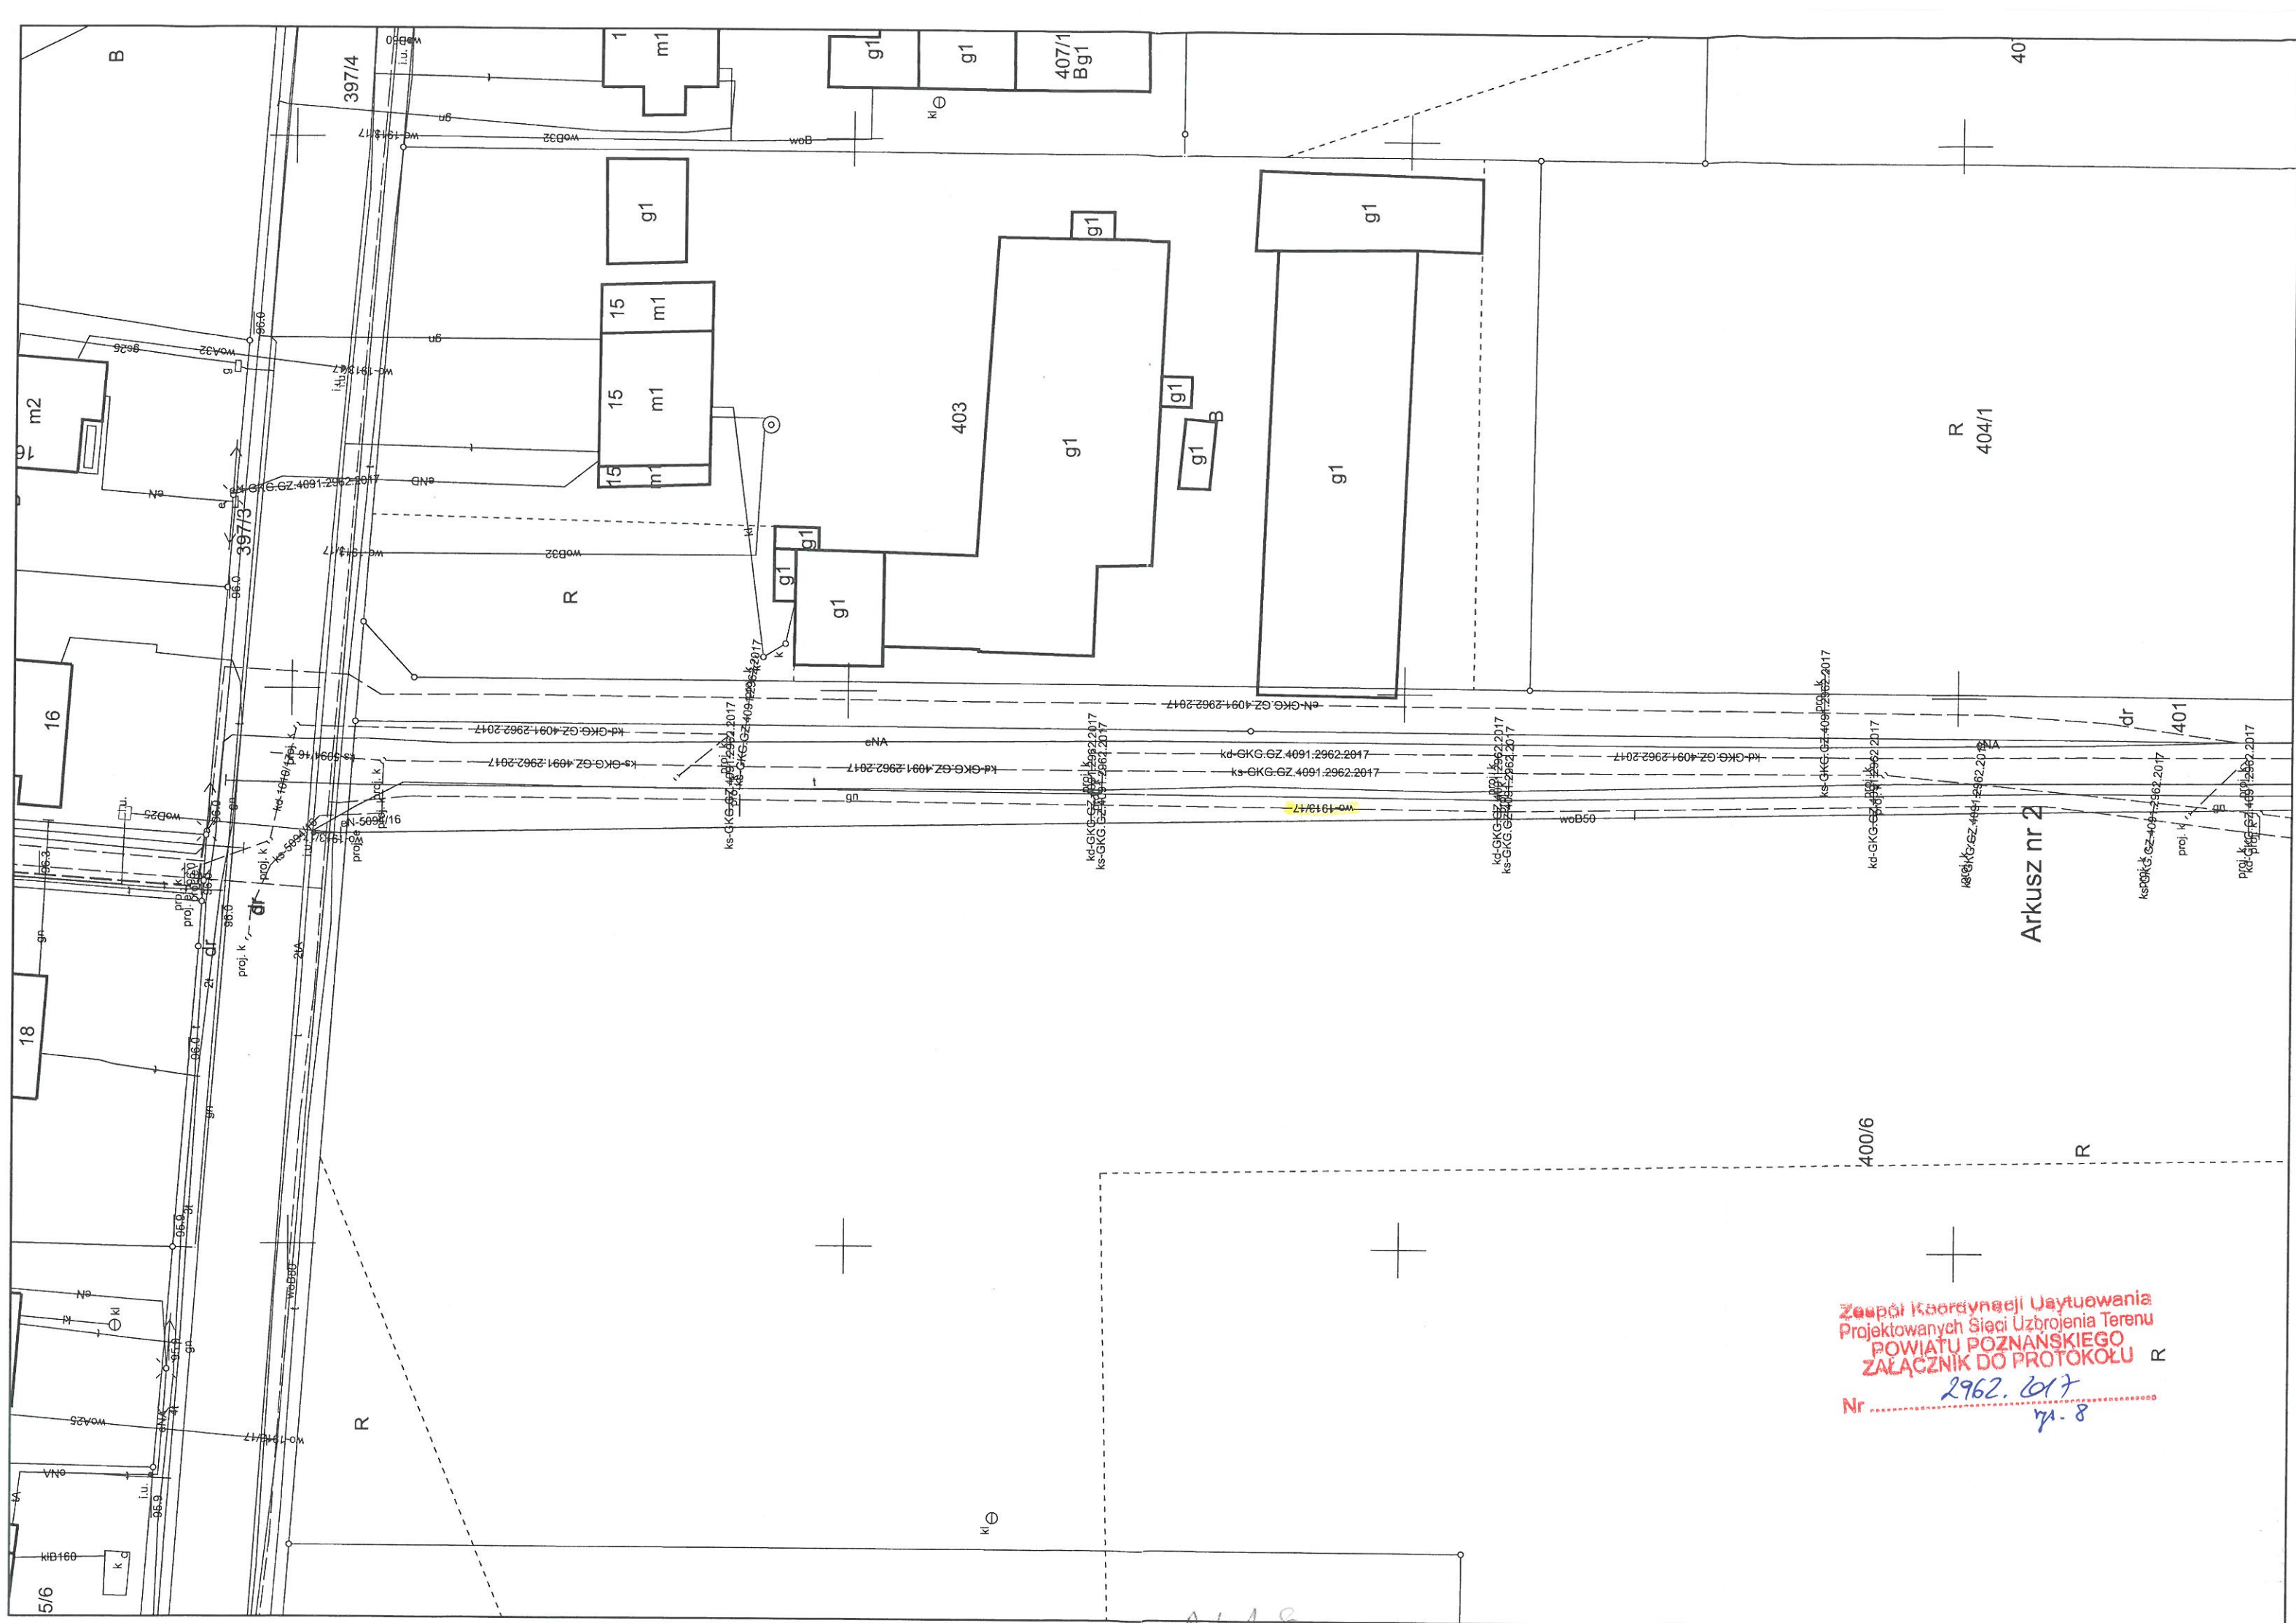

Arkusz nr 2

Zespół Koordynacji Użytkowania  
Projektowanych Sieci Uzbrojenia Terenu  
POWIATU POZNANSKIEGO  
ZAŁĄCZNIK DO PROTOKOŁU  
Nr .....  
2962. 017  
71-8

Ark. 1.8