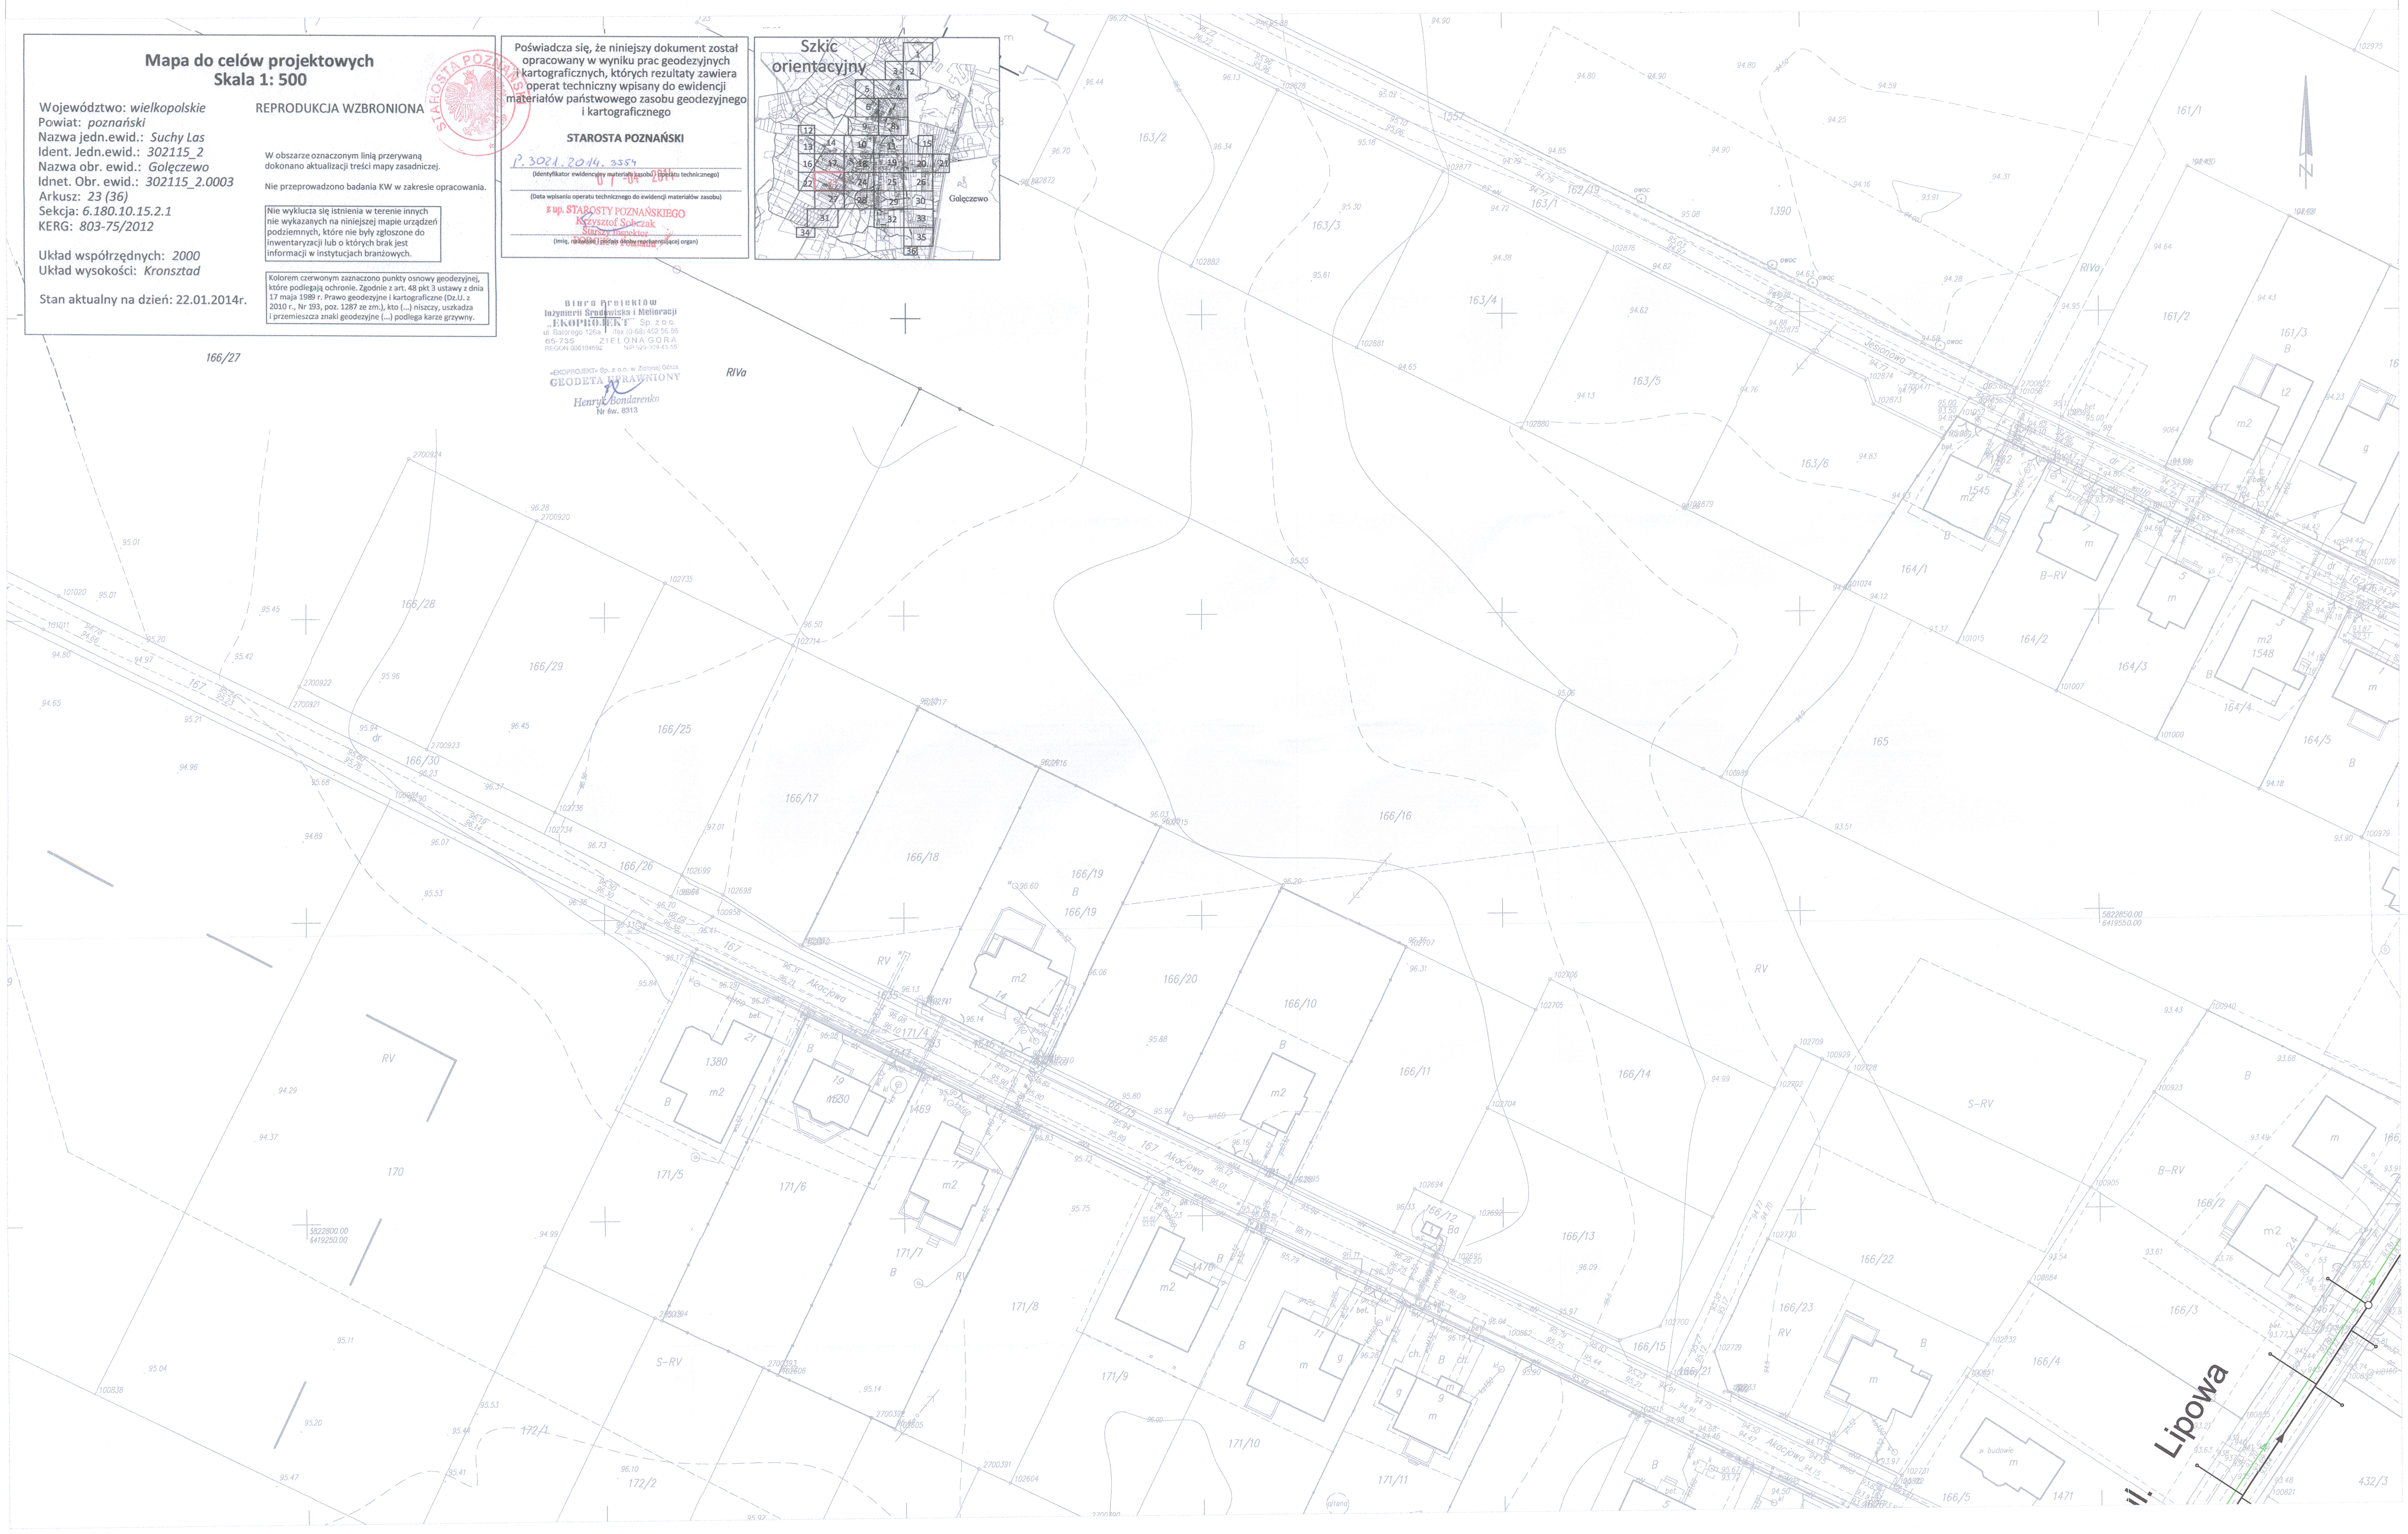

Mapa do celów projektowych
Skala 1: 500

Województwo: *wielkopolskie*
Powiat: *poznański*
Nazwa jedn.ewid.: *Suchy Las*
Ident. Jedn.ewid.: *302115_2*
Nazwa obr. ewid.: *Golęczewo*
Idnet. Obr. ewid.: *302115_2.0003*
Arkusz: *23 (36)*
Sekcja: *6.180.10.15.2.1*
KERG: *803-75/2012*

Układ współrzędnych: *2000*
Układ wysokości: *Kronsztad*

Stan aktualny na dzień: 22.01.2014r.

REPRODUKCJA WZBRONIONA

W obszarze oznaczonym linią przerywaną dokonano aktualizacji treści mapy zasadniczej.

Nie przeprowadzono badania KW w zakresie opracowania.

Nie wyklucza się istnienia w terenie innych nie wykazanych na niniejszej mapie urządzeń podziemnych, które nie były zgłoszone do inwentaryzacji lub o których brak jest informacji w instytucjach branżowych.

Kolorem czerwonym zaznaczono punkty osnowy geodezyjnej, które podlegają ochronie. Zgodnie z art. 48 pkt 3 ustawy z dnia 17 maja 1989 r. Prawo geodezyjne i kartograficzne (Dz.U. z 2010 r., Nr 193, poz. 1287 ze zm.), kto (...) niszczy, uszkadza i przemieszcza znaki geodezyjne (...) podlega karze grzywny.

STAROSTA POZNAŃSKI

Poświadcza się, że niniejszy dokument został opracowany w wyniku prac geodezyjnych i kartograficznych, których rezultaty zawiera operat techniczny wpisany do ewidencji materiałów państwowego zasobu geodezyjnego i kartograficznego

STAROSTA POZNAŃSKI

P.3021.2014.3554
(identyfikator ewidencyjny materiału zasobu / operatu technicznego)

07-04-2014
(Data wpisania operatu technicznego do ewidencji materiałów zasobu)

z up. STAROSTY POZNAŃSKIEGO
Krzysztof Sobczak
Starszy Inspektor
(imię, nazwisko i podpis osoby reprezentującej organ)

Szkic orientacyjny

Biuro Projektów
Inżynierii Środowiska i Melioracji
„EKOPROJEKT" Sp. z o.o.
ul. Batorego 126a tel./fax (0-68) 452 56 56
65-735 ZIELONA GÓRA
NIP 929-009-43-55
REGON 000104692

„EKOPROJEKT" Sp. z o.o. w Zielonej Górze
GEODETA UPRAWNIONY
Henryk Bondarenko
Nr upr. 8313

BRANŻA SANITARNA

Projektowana kanalizacja deszczowa

Projektowana studnia kanalizacji deszczowej

Elementy budowlane wg odrębnego opracowania i porcedowania

STAROSTWO POWIATOWE w Poznaniu
STAROSTA POZNAŃSKI
Załącznik do zgłoszenia
Nr AB.6743.2.93.2018.VI
z dnia 21.09.2018

Zadanie:				
Budowa kanalizacji sanitarnej i deszczowej oraz dróg dla miejscowości Golęczewo w Gminie Suchy Las - Etap IIB				
Biuro Projektowe: BBF Sp. z o.o., ul. Dąbrowskiego 461, 60-451 Poznań, Tel. +48 61 665-93-12, Fax +48 61 665-93-15, e-mail: bbf@bbf.pl, NIP: 781-10-05-458, REGON: 003879341		Zamawiający: Gmina Suchy Las, ul. Szkolna 13, 62-002 Suchy Las, Tel. +48 61 892 62 50, Fax +48 61 812 52 12, www.suchylas.pl, NIP: 777-31-45-371, REGON: 631258508		
Autoryzacja:	Nazwisko:	Nr uprawnień:	Podpis:	Data:
Projektował:	inż. Zofia Lewandowska	39/83/Pw		09.2018
Opracował:	mgr inż. Damian Dyl			09.2018
Opracował:	mgr inż. Alicja Michalska			09.2018
Sprawdził:	mgr inż. Mariusz Kaczmarek	WKP/0174/POOS/15		09.2018
Stadium:	PROJEKT BUDOWLANY			
Branża:	Kanalizacja deszczowa		Nr opracowania:	-
			Skala:	1:500
Nazwa rysunku:	Projekt Zagospodarowania Terenu - kanalizacja deszczowa		Nr rys.	1.3

28