

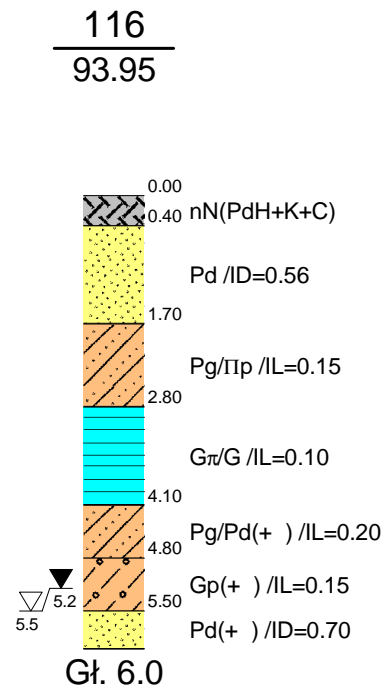
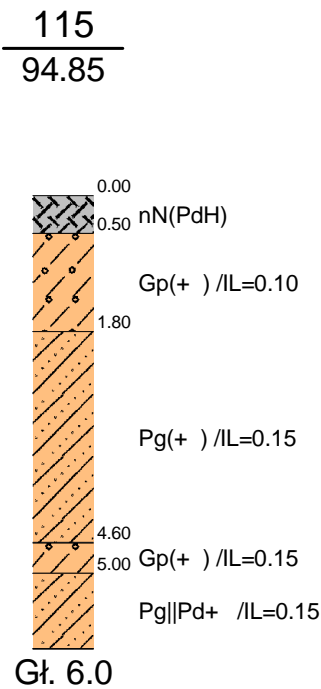
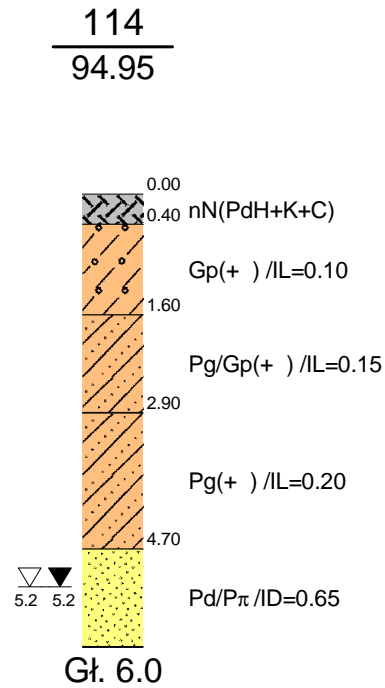
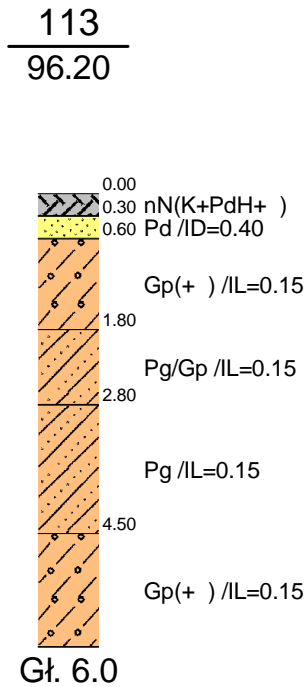
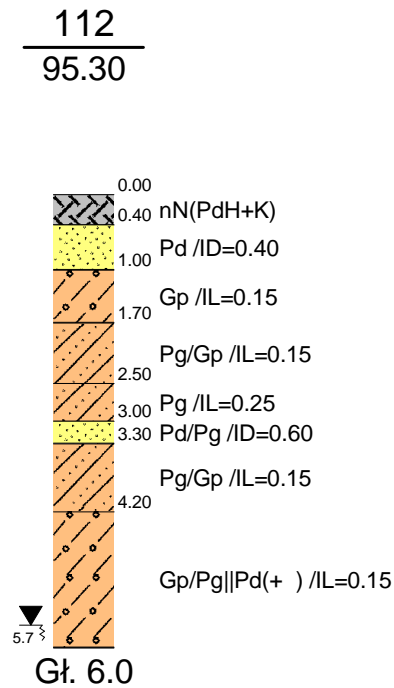
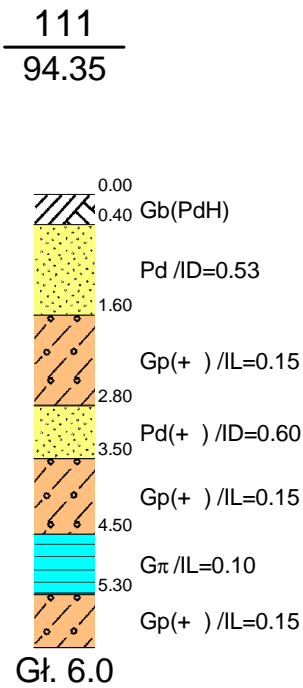
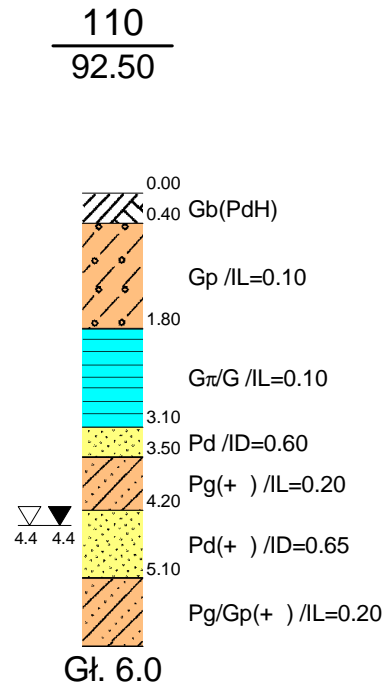


m n.p.m.

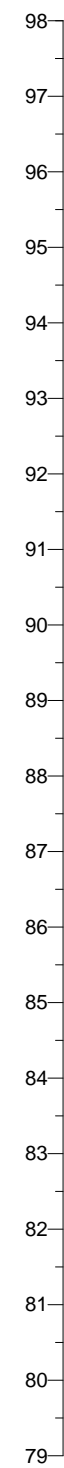

m n.p.m.

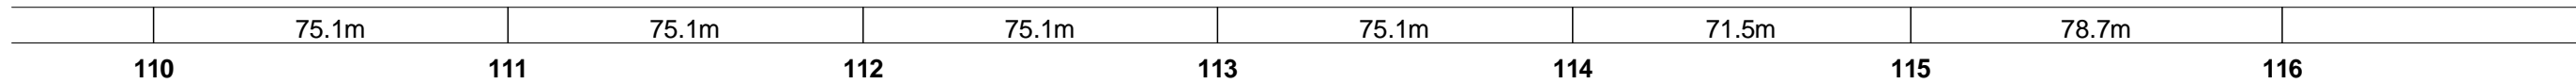

Geodrill				Zał.Nr
ul. Szkolna 96B 62-002 Suchy Las				5.21
	Data	Nazwisko	Podpis	Zestawienie profili geotech. XXI
Opracował	03.2016	Maciej Bednarek		
Weryfikował	03.2016	Tomasz Skrzypczy ski		
				Skala
				1: 100 1500