




mapa dokumentacyjna		zał.2
Rodzaj opracowania:	Geotechniczne warunki posadowienia	
Temat:	Budowa kanalizacji sanitarnej wraz z drogami w Gołęczewie i Zielątkowie	
Data opracowania:	marzec 2016	
Skala:	1:10 000	
Opracowanie:	mgr T. Skrzypczyński	
<div><div><div>2.11</div><div>lokalizacja arkuszy mapy dokumentacyjnej w skali 1:100 (zał.2.1 do 2.24)</div></div><div><div><div><div>///</div><div></div><div>///</div></div><div>przebieg zestawień profili geotechnicznych (zał.5.1 do 2.5.27)</div></div></div></div>		

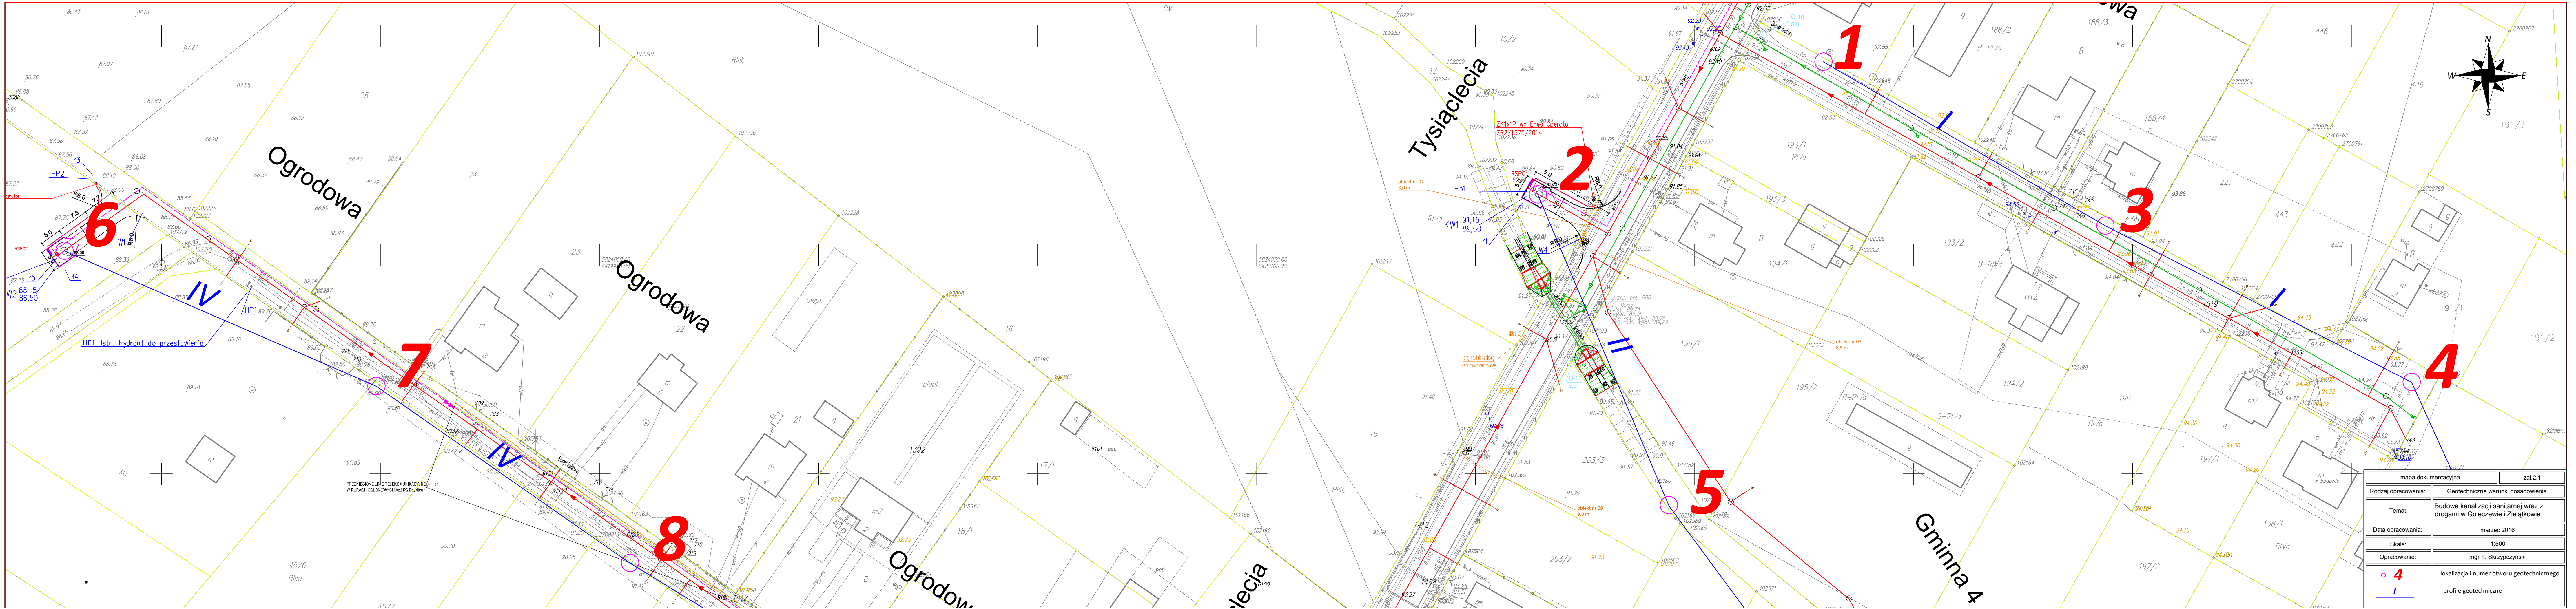


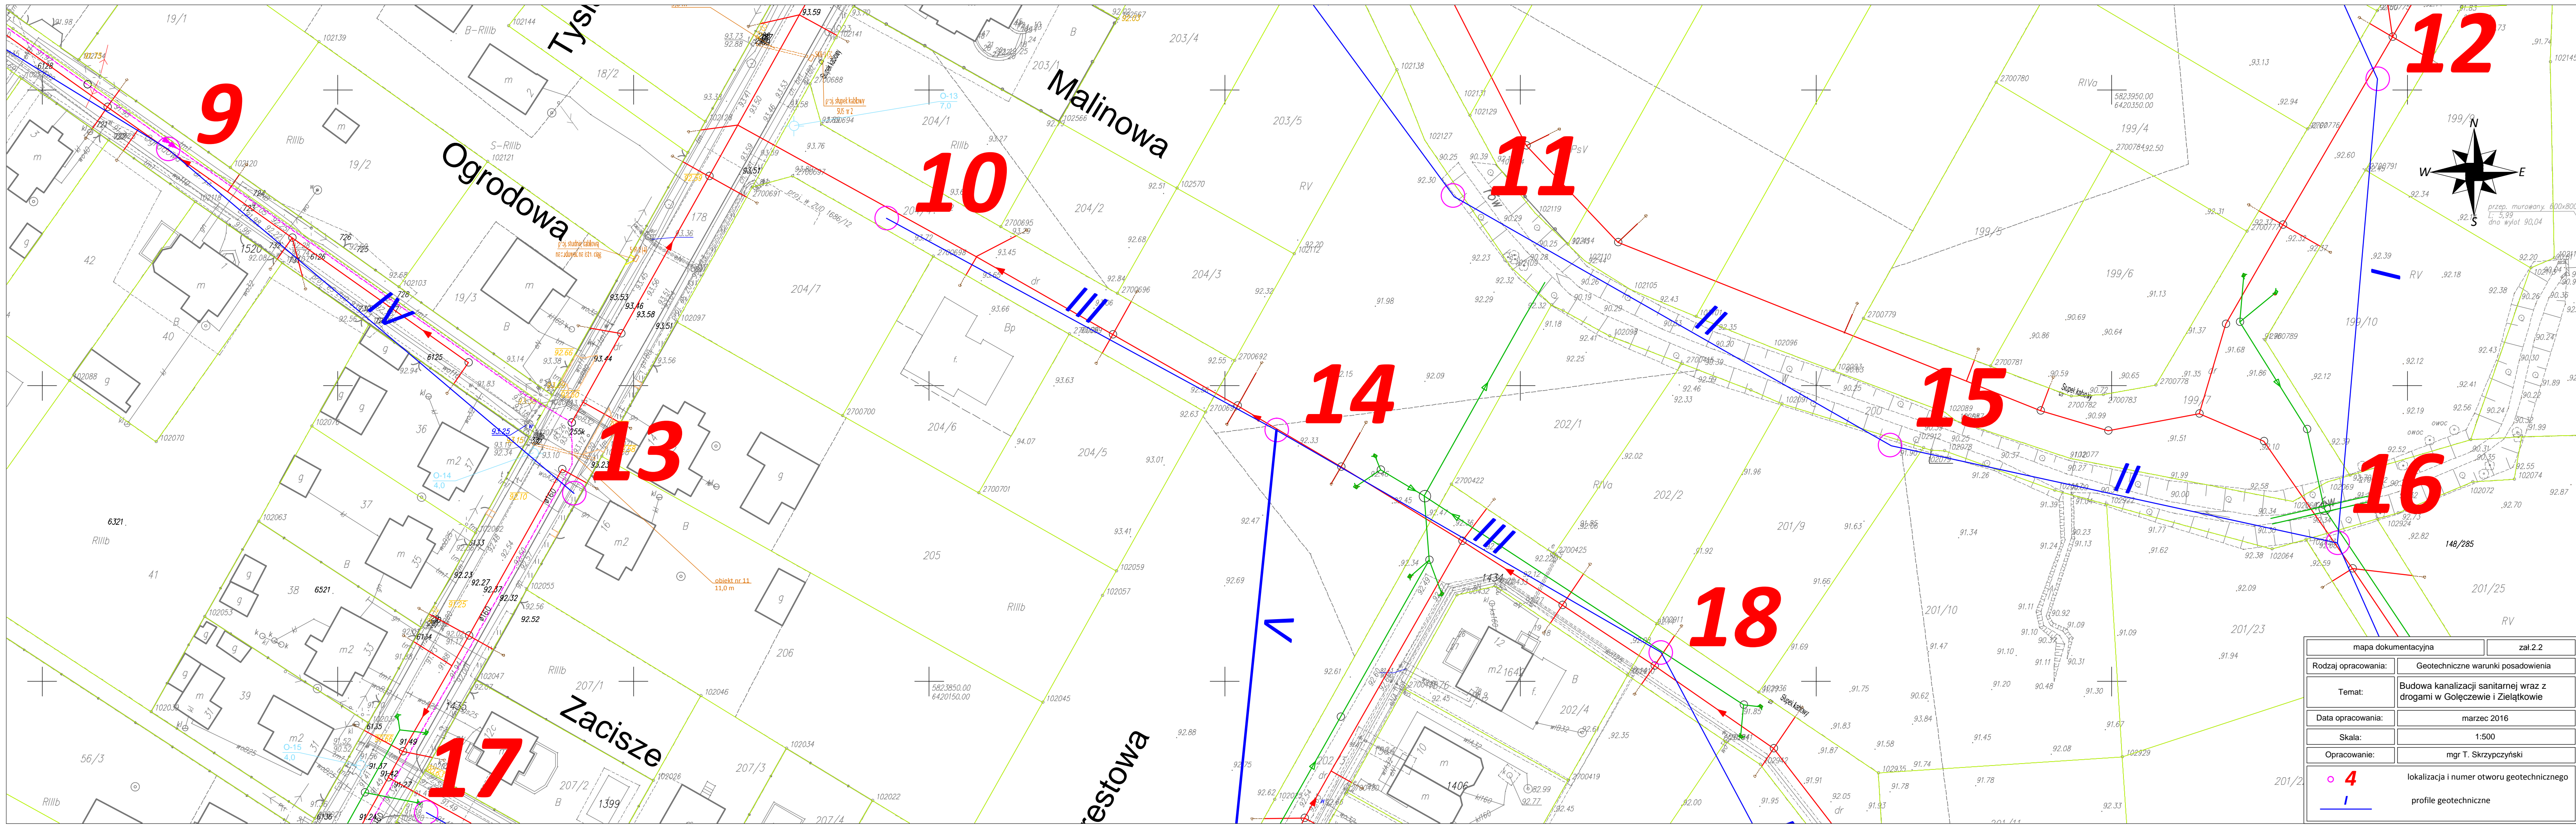



mapa dokumentacyjna		zał.2.2
Rodzaj opracowania:	Geotechniczne warunki posadowienia	
Temat:	Budowa kanalizacji sanitarnej wraz z drogami w Gołczewie i Zielątkowie	
Data opracowania:	marzec 2016	
Skala:	1:500	
Opracowanie:	mgr T. Skrzypczyński	
○ 4 lokalizacja i numer otworu geotechnicznego		
I profile geotechniczne		

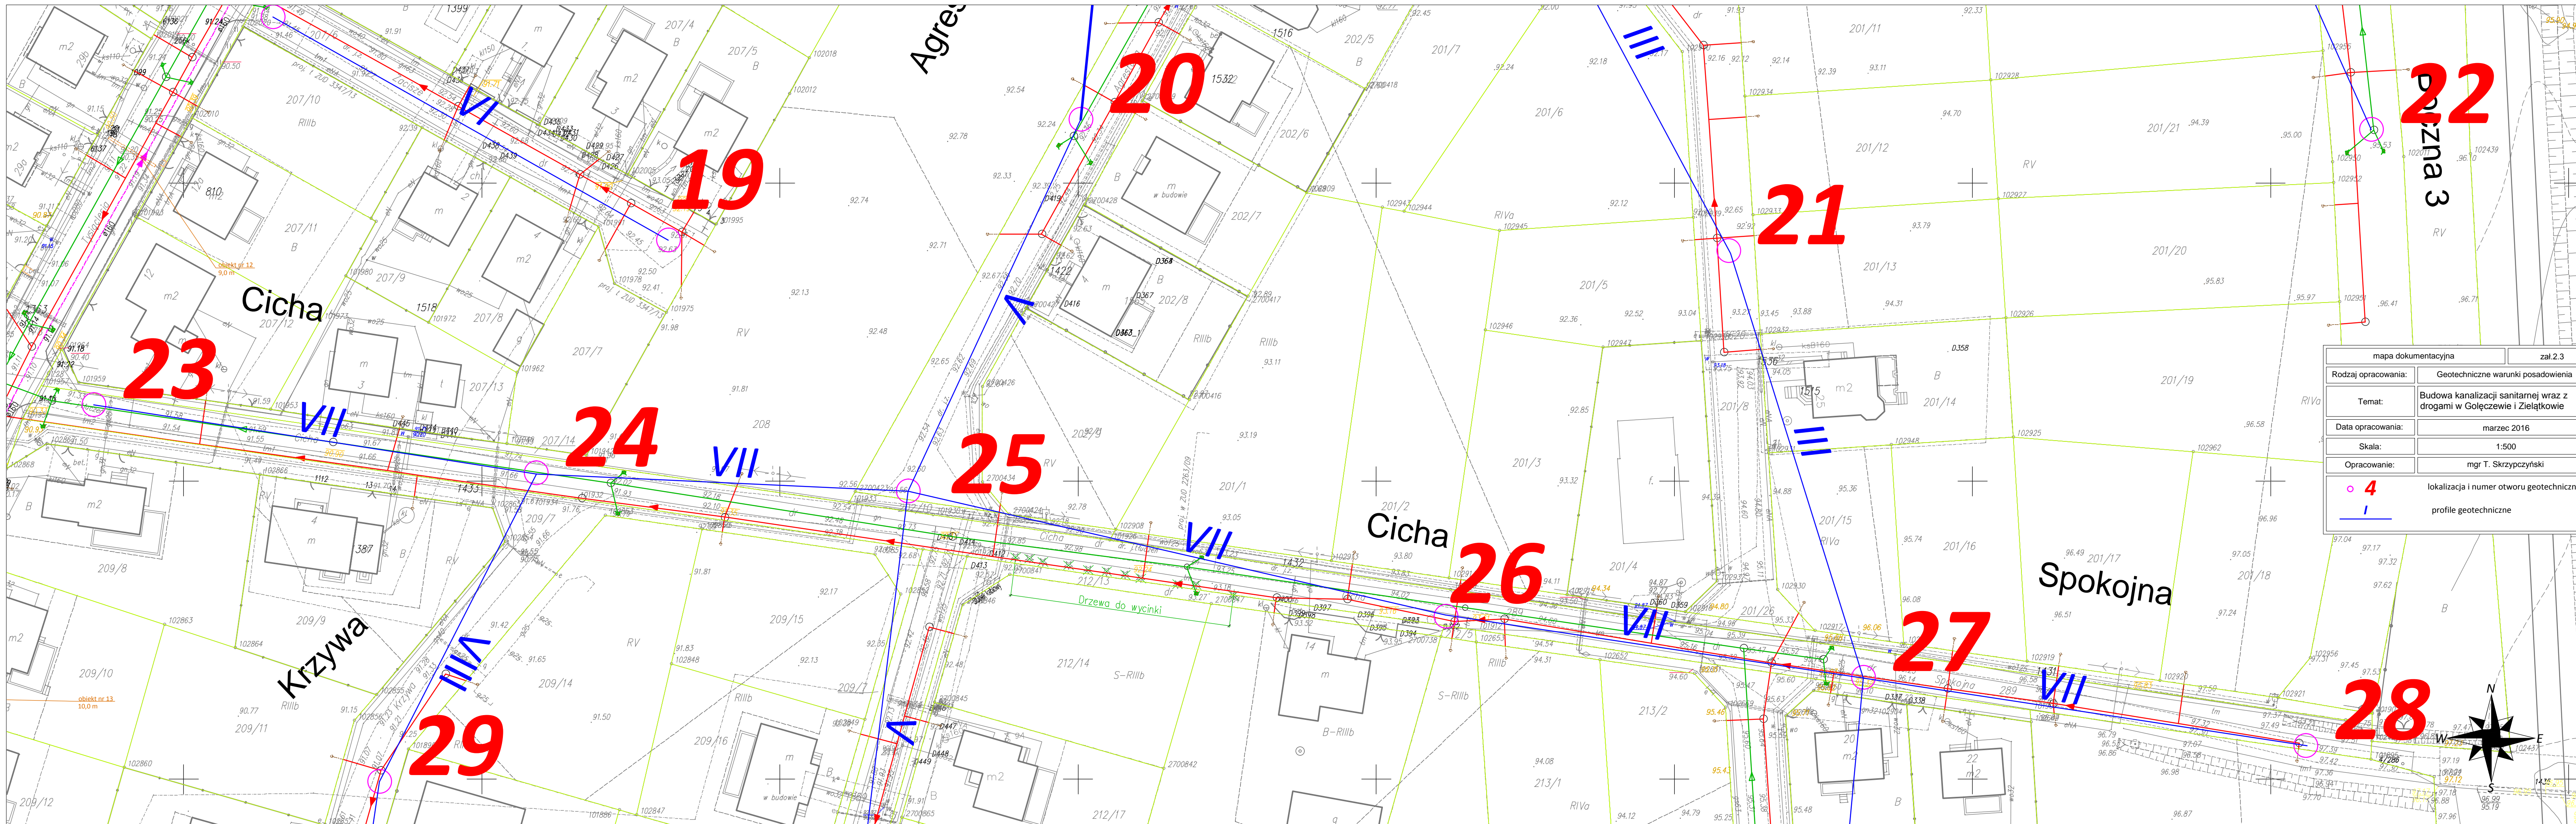


mapa dokumentacyjna		zał.2.3
Rodzaj opracowania:	Geotechniczne warunki posadowienia	
Temat:	Budowa kanalizacji sanitarnej wraz z drogami w Gołęczewie i Zielątkowie	
Data opracowania:	marzec 2016	
Skala:	1:500	
Opracowanie:	mgr T. Skrzypczyński	
○ 4 lokalizacja i numer otworu geotechnicznego		
<u> / </u> profile geotechniczne		

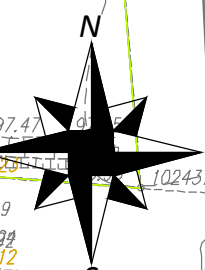


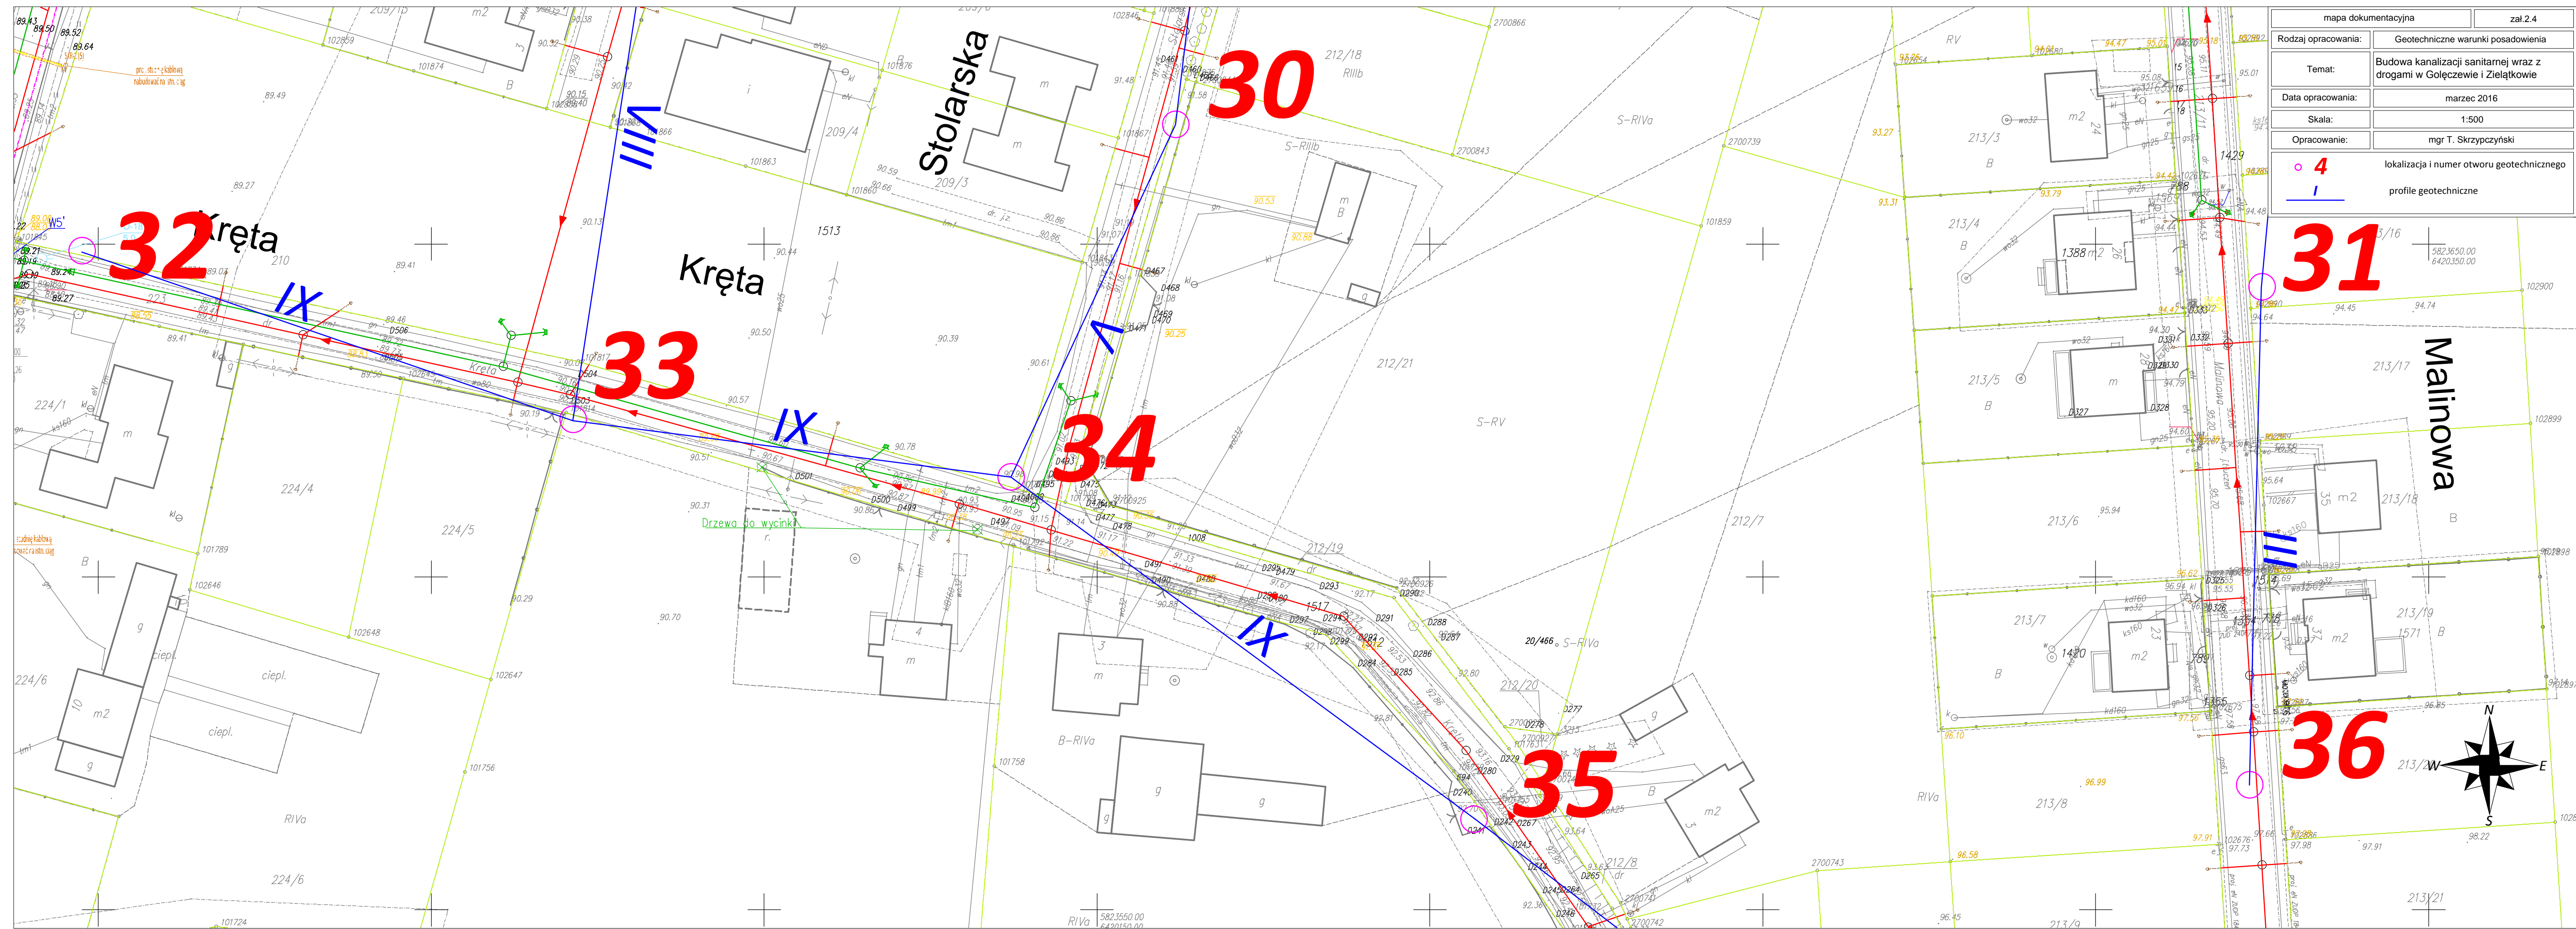

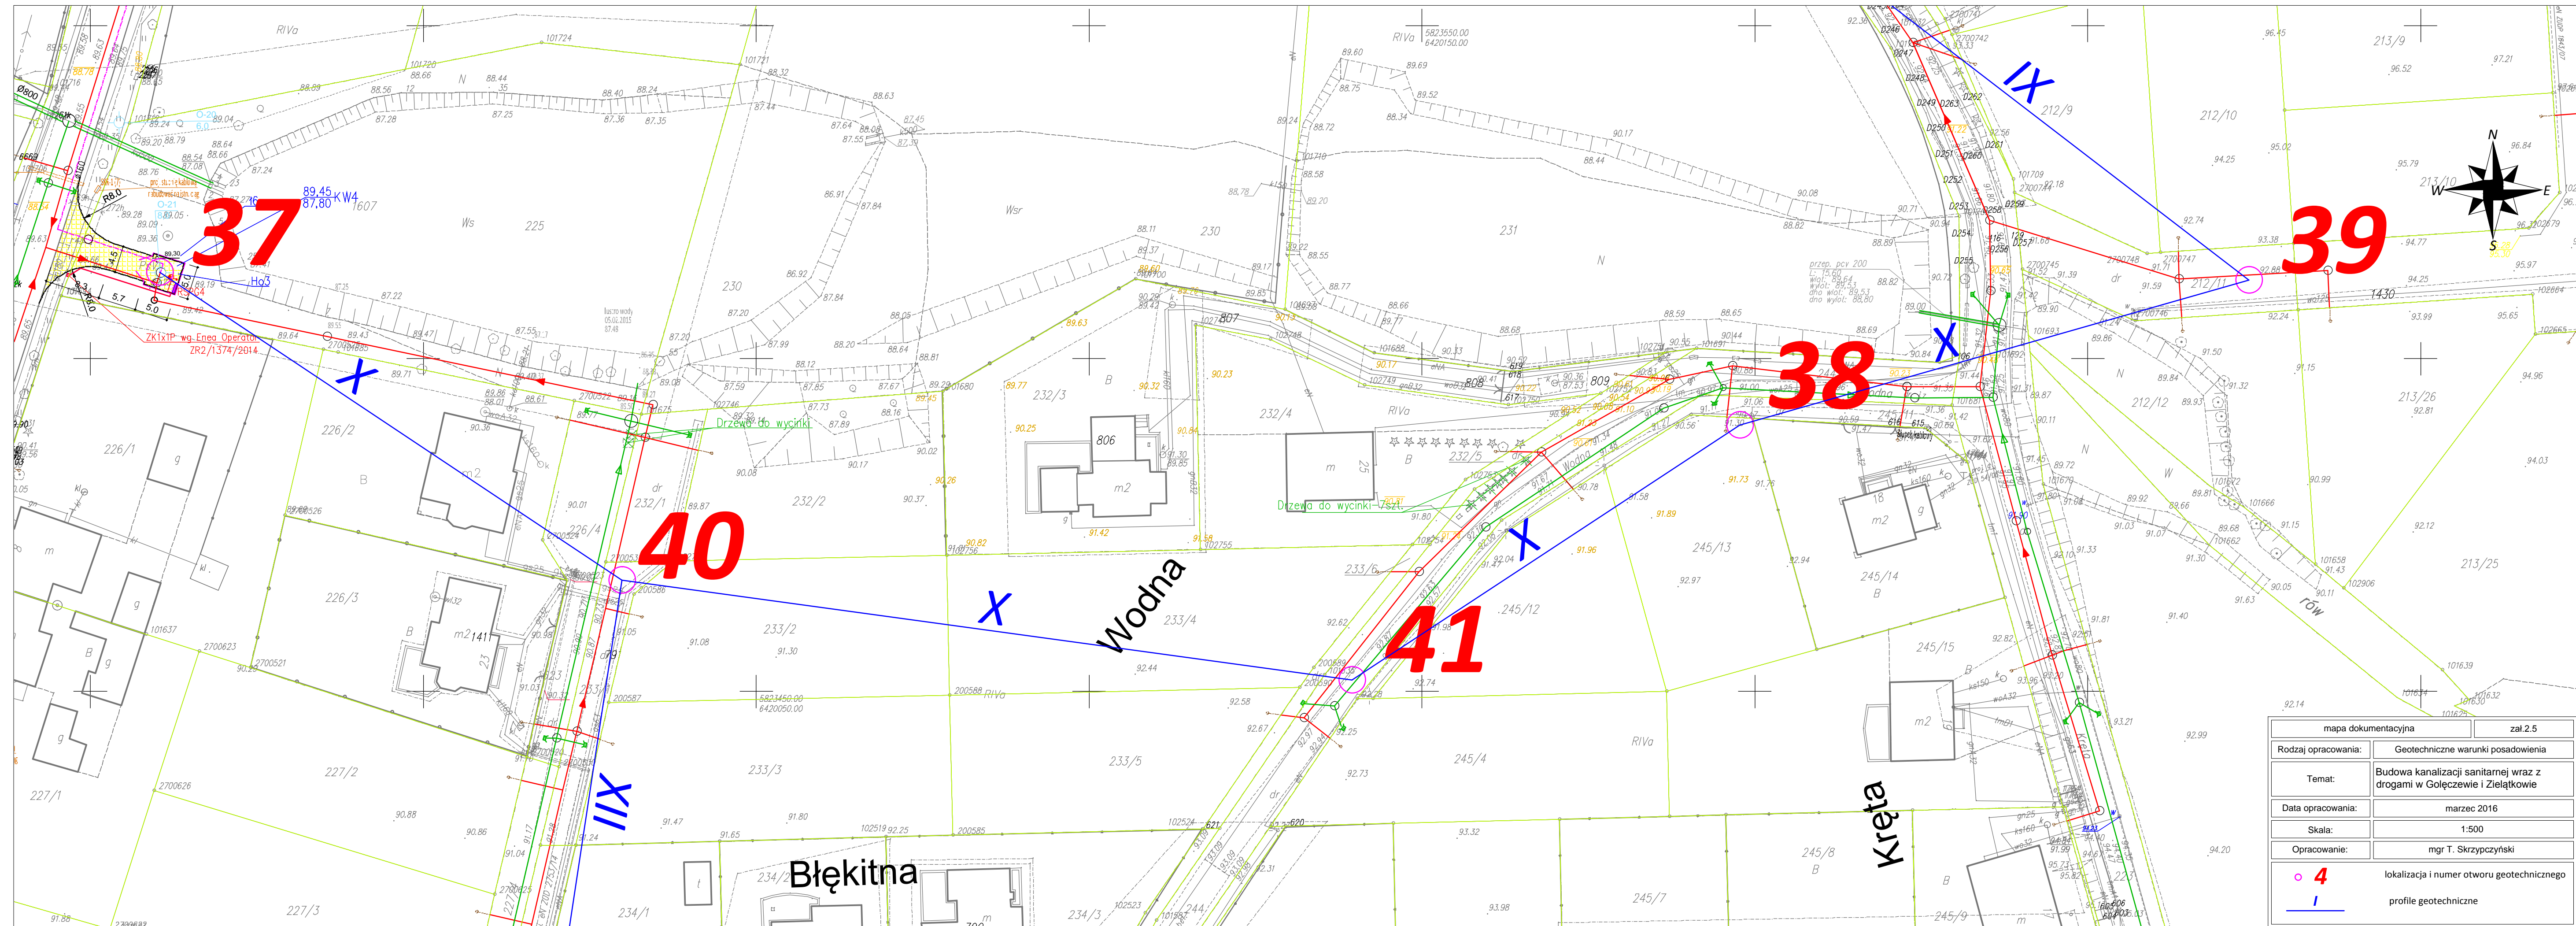


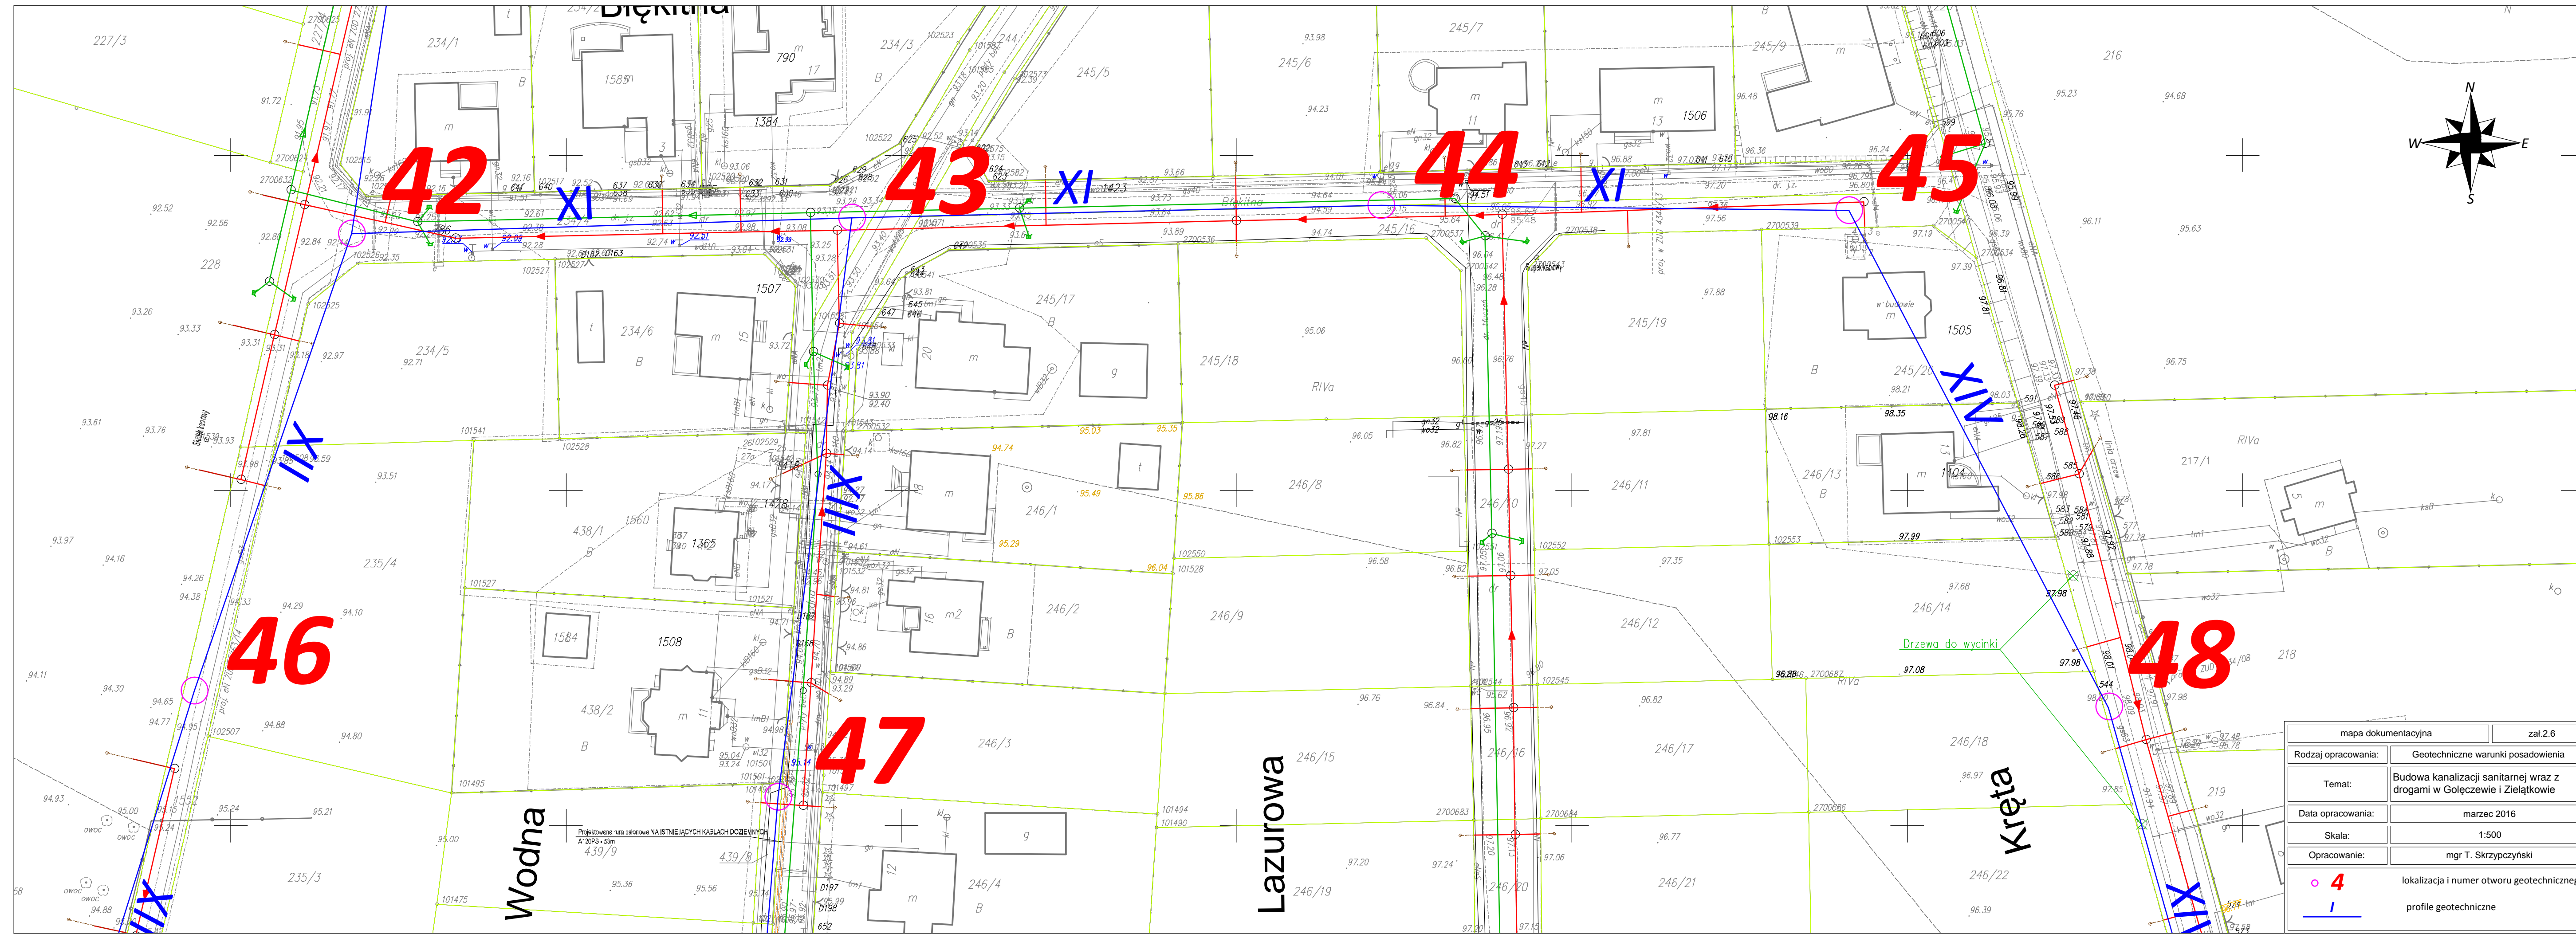

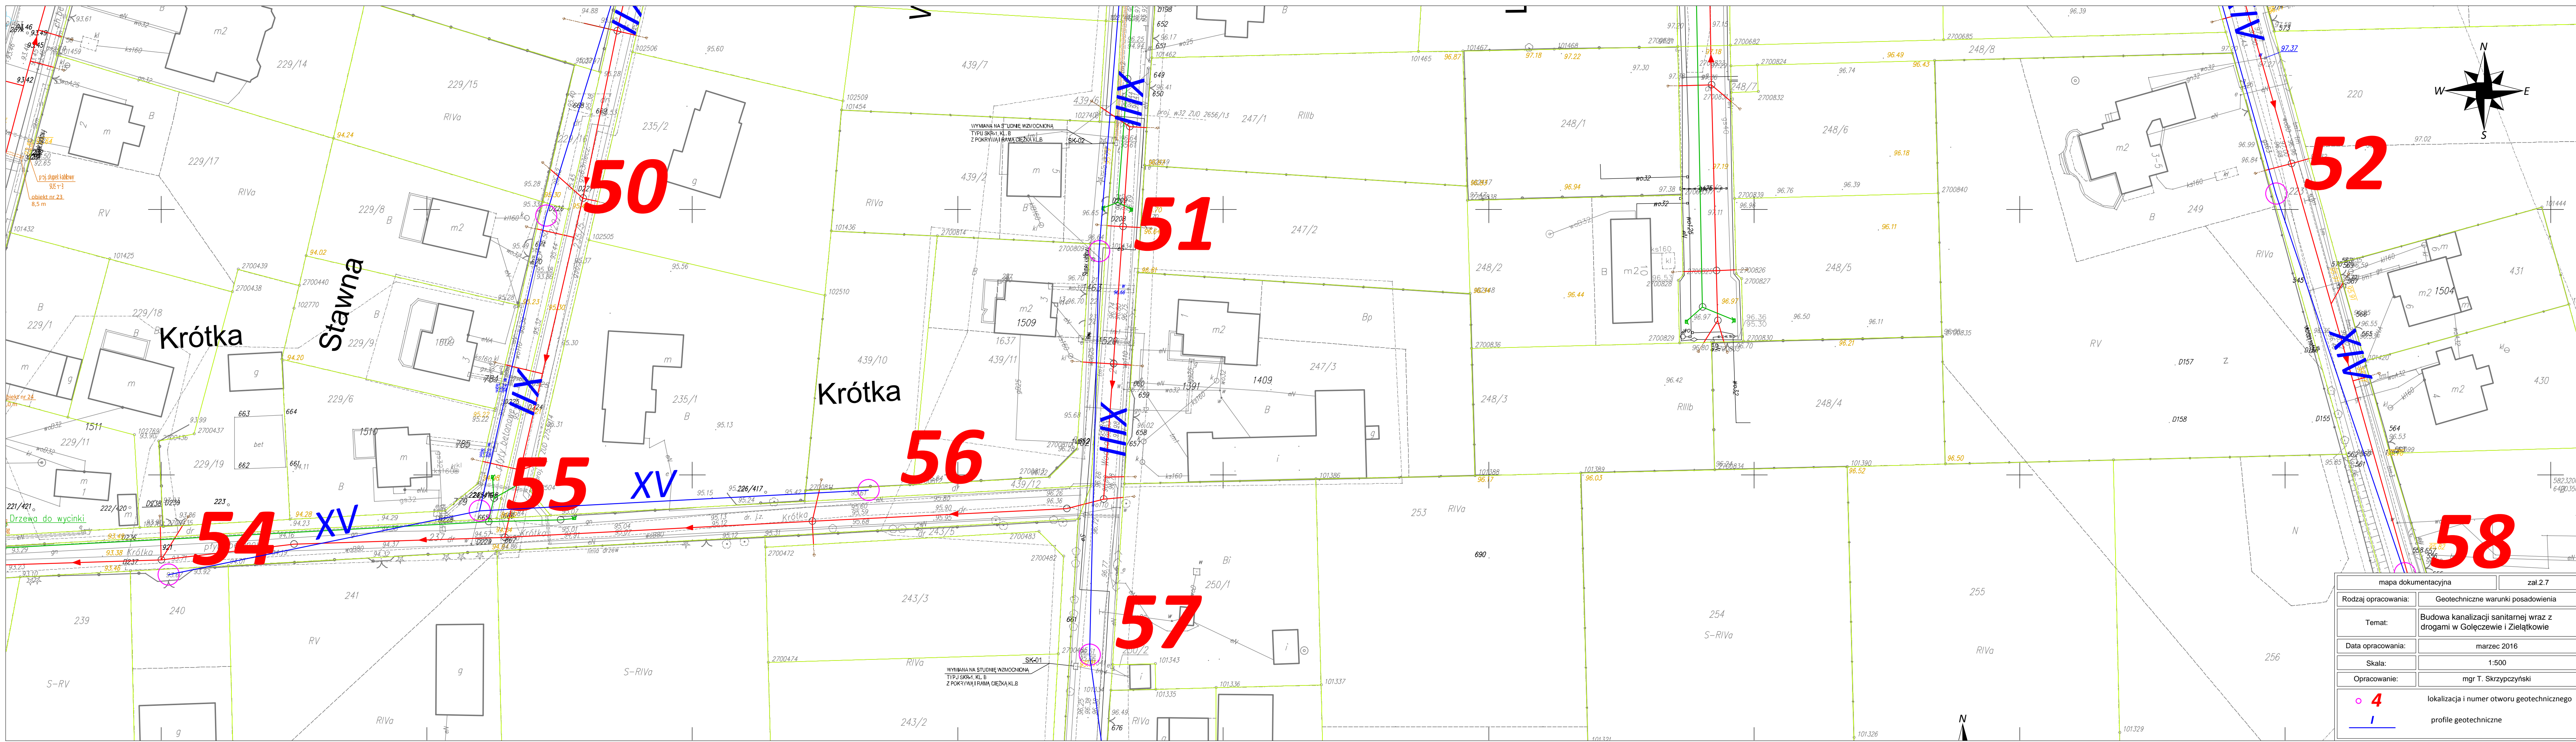



mapa dokumentacyjna		zał.2.6
Rodzaj opracowania:	Geotechniczne warunki posadowienia	
Temat:	Budowa kanalizacji sanitarnej wraz z drogami w Gołęczewie i Zieliątkowie	
Data opracowania:	marzec 2016	
Skala:	1:500	
Opracowanie:	mgr T. Skrzypczyński	
<div><div><div><div></div><div>4</div></div><div>I</div></div><div>lokalizacja i numer otworu geotechnicznego</div></div>		
<div><div><div></div><div></div></div><div>profile geotechniczne</div></div>		



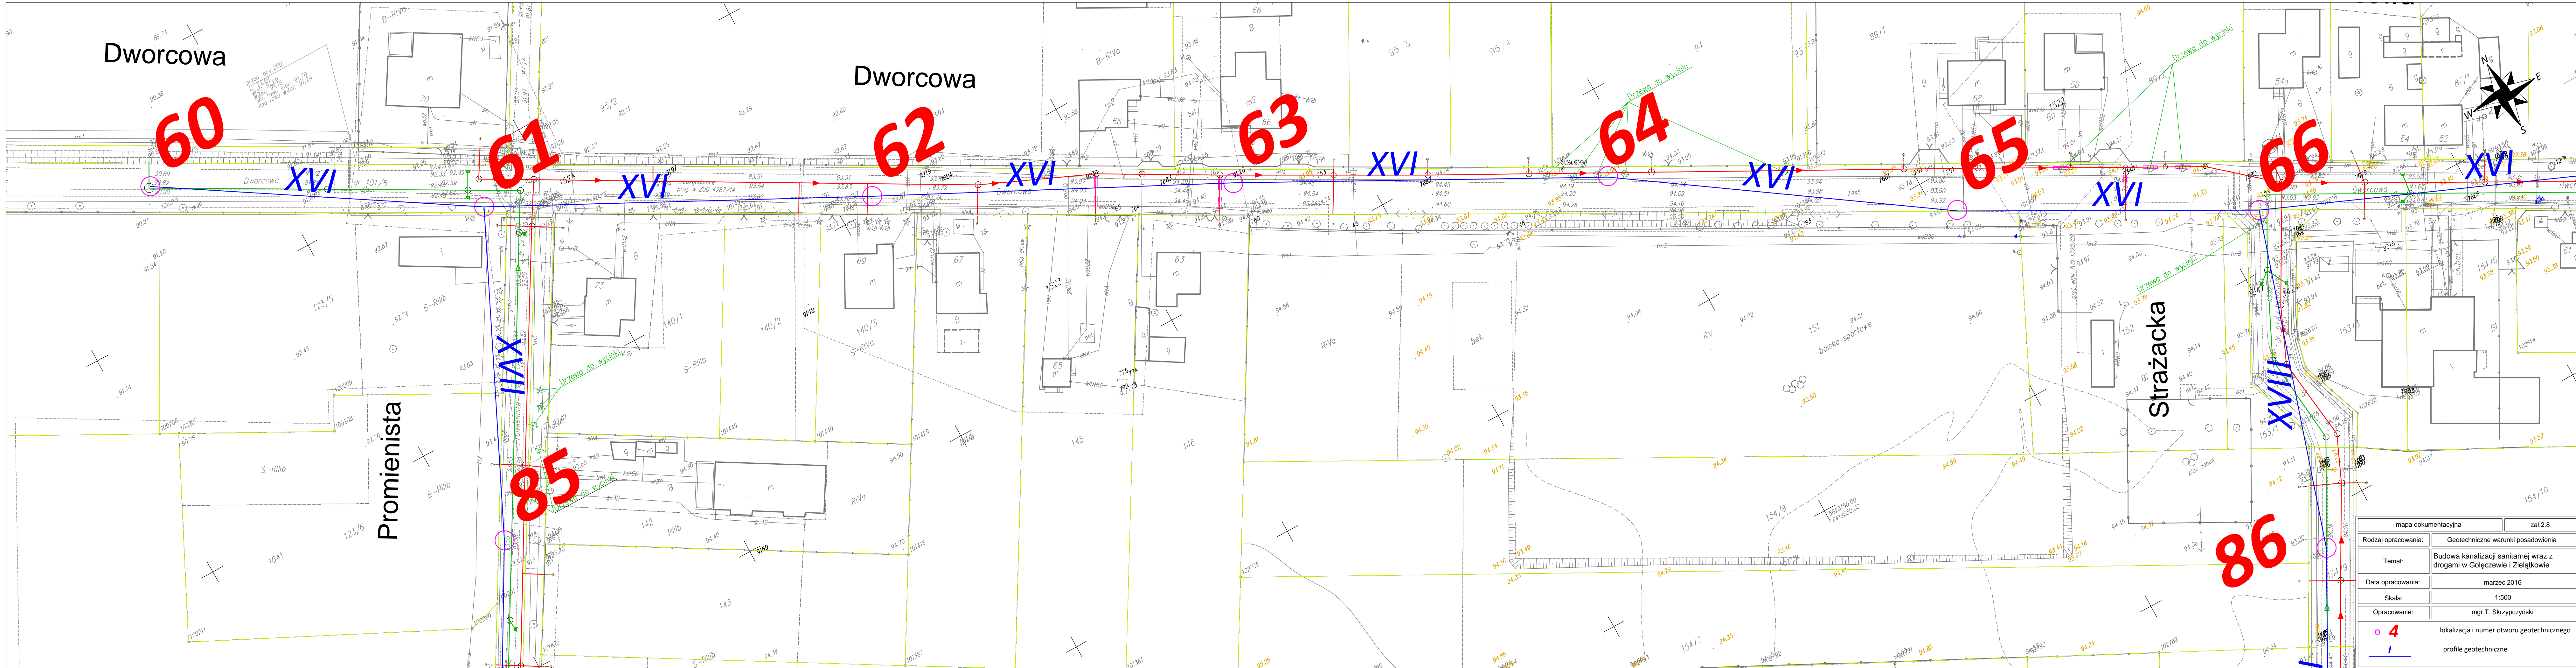


mapa dokumentacyjna		zał.2.7
Rodzaj opracowania:	Geotechniczne warunki posadowienia	
Temat:	Budowa kanalizacji sanitarnej wraz z drogami w Gołęczewie i Zielątkowie	
Data opracowania:	marzec 2016	
Skala:	1:500	
Opracowanie:	mgr T. Skrzypczyński	
<div><div><div>o</div><div>4</div><div>l</div></div></div>		lokalizacja i numer otworu geotechnicznego
		profile geotechniczne



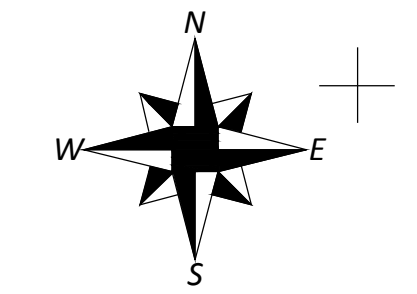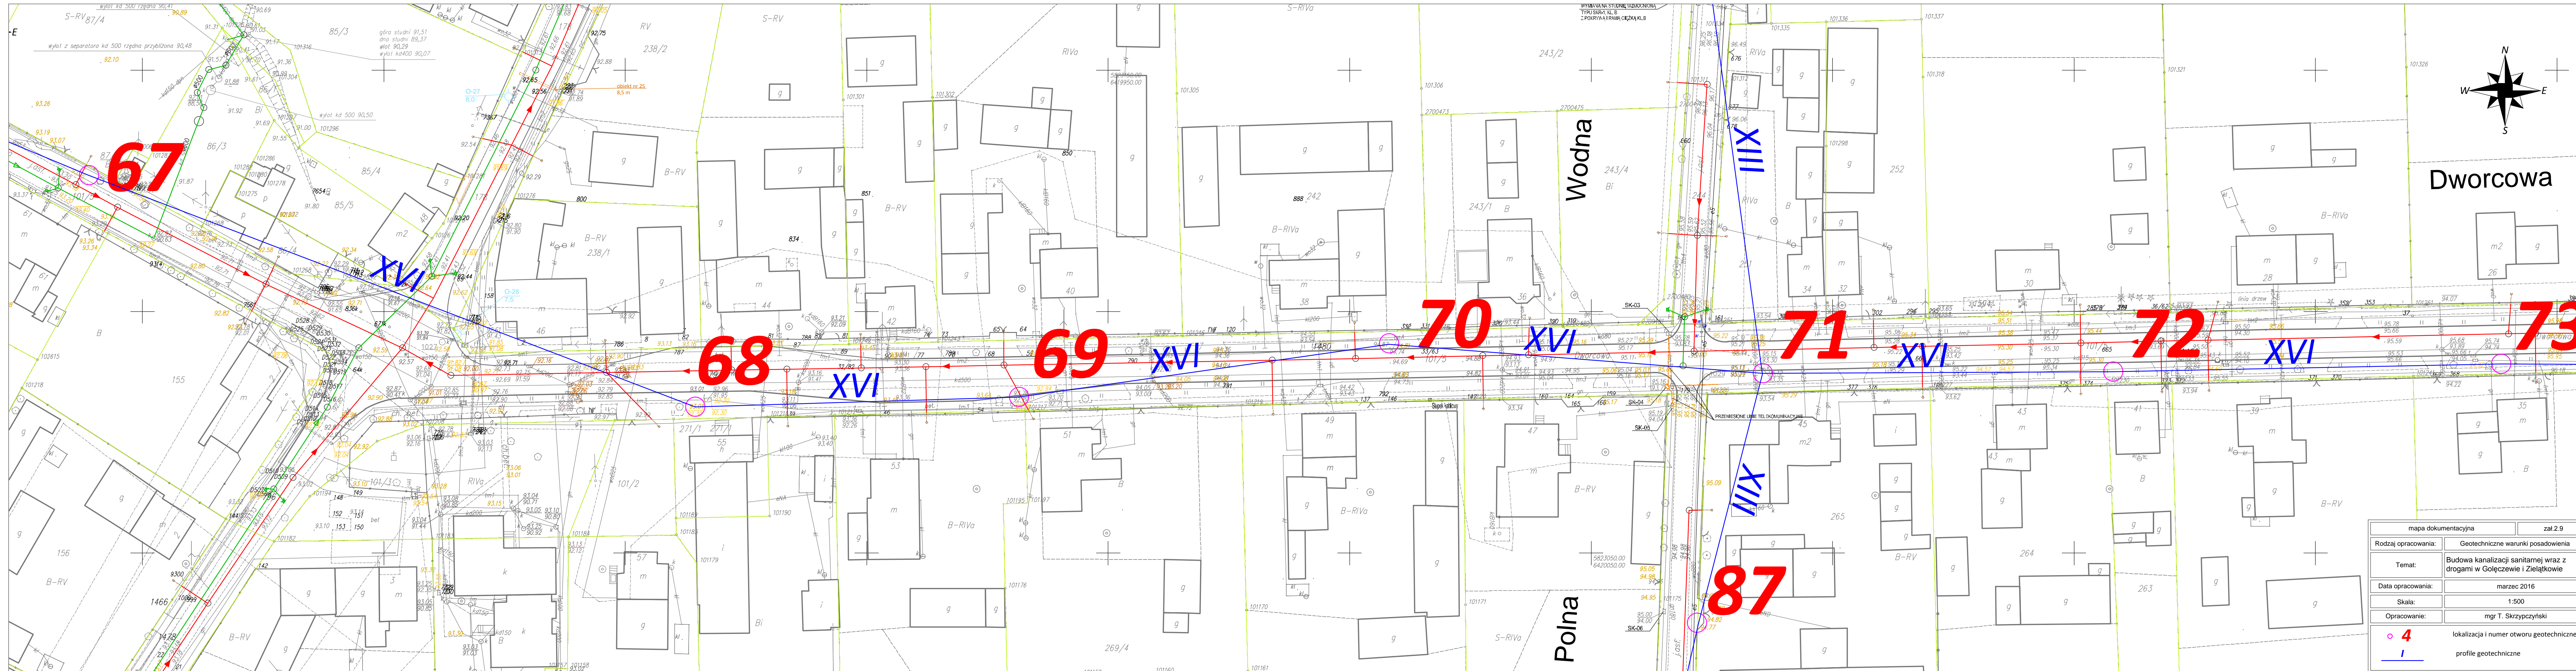


mapa dokumentacyjna		zał.2.8
Rodzaj opracowania:	Geotechniczne warunki posadowienia	
Temat:	Budowa kanalizacji sanitarnej wraz z drogami w Gołęczewie i Zięlątkowie	
Data opracowania:	marzec 2016	
Skala:	1:500	
Opracowanie:	mgr T. Skrzypczyński	
		lokalizacja i numer otworu geotechnicznego
		profile geotechniczne



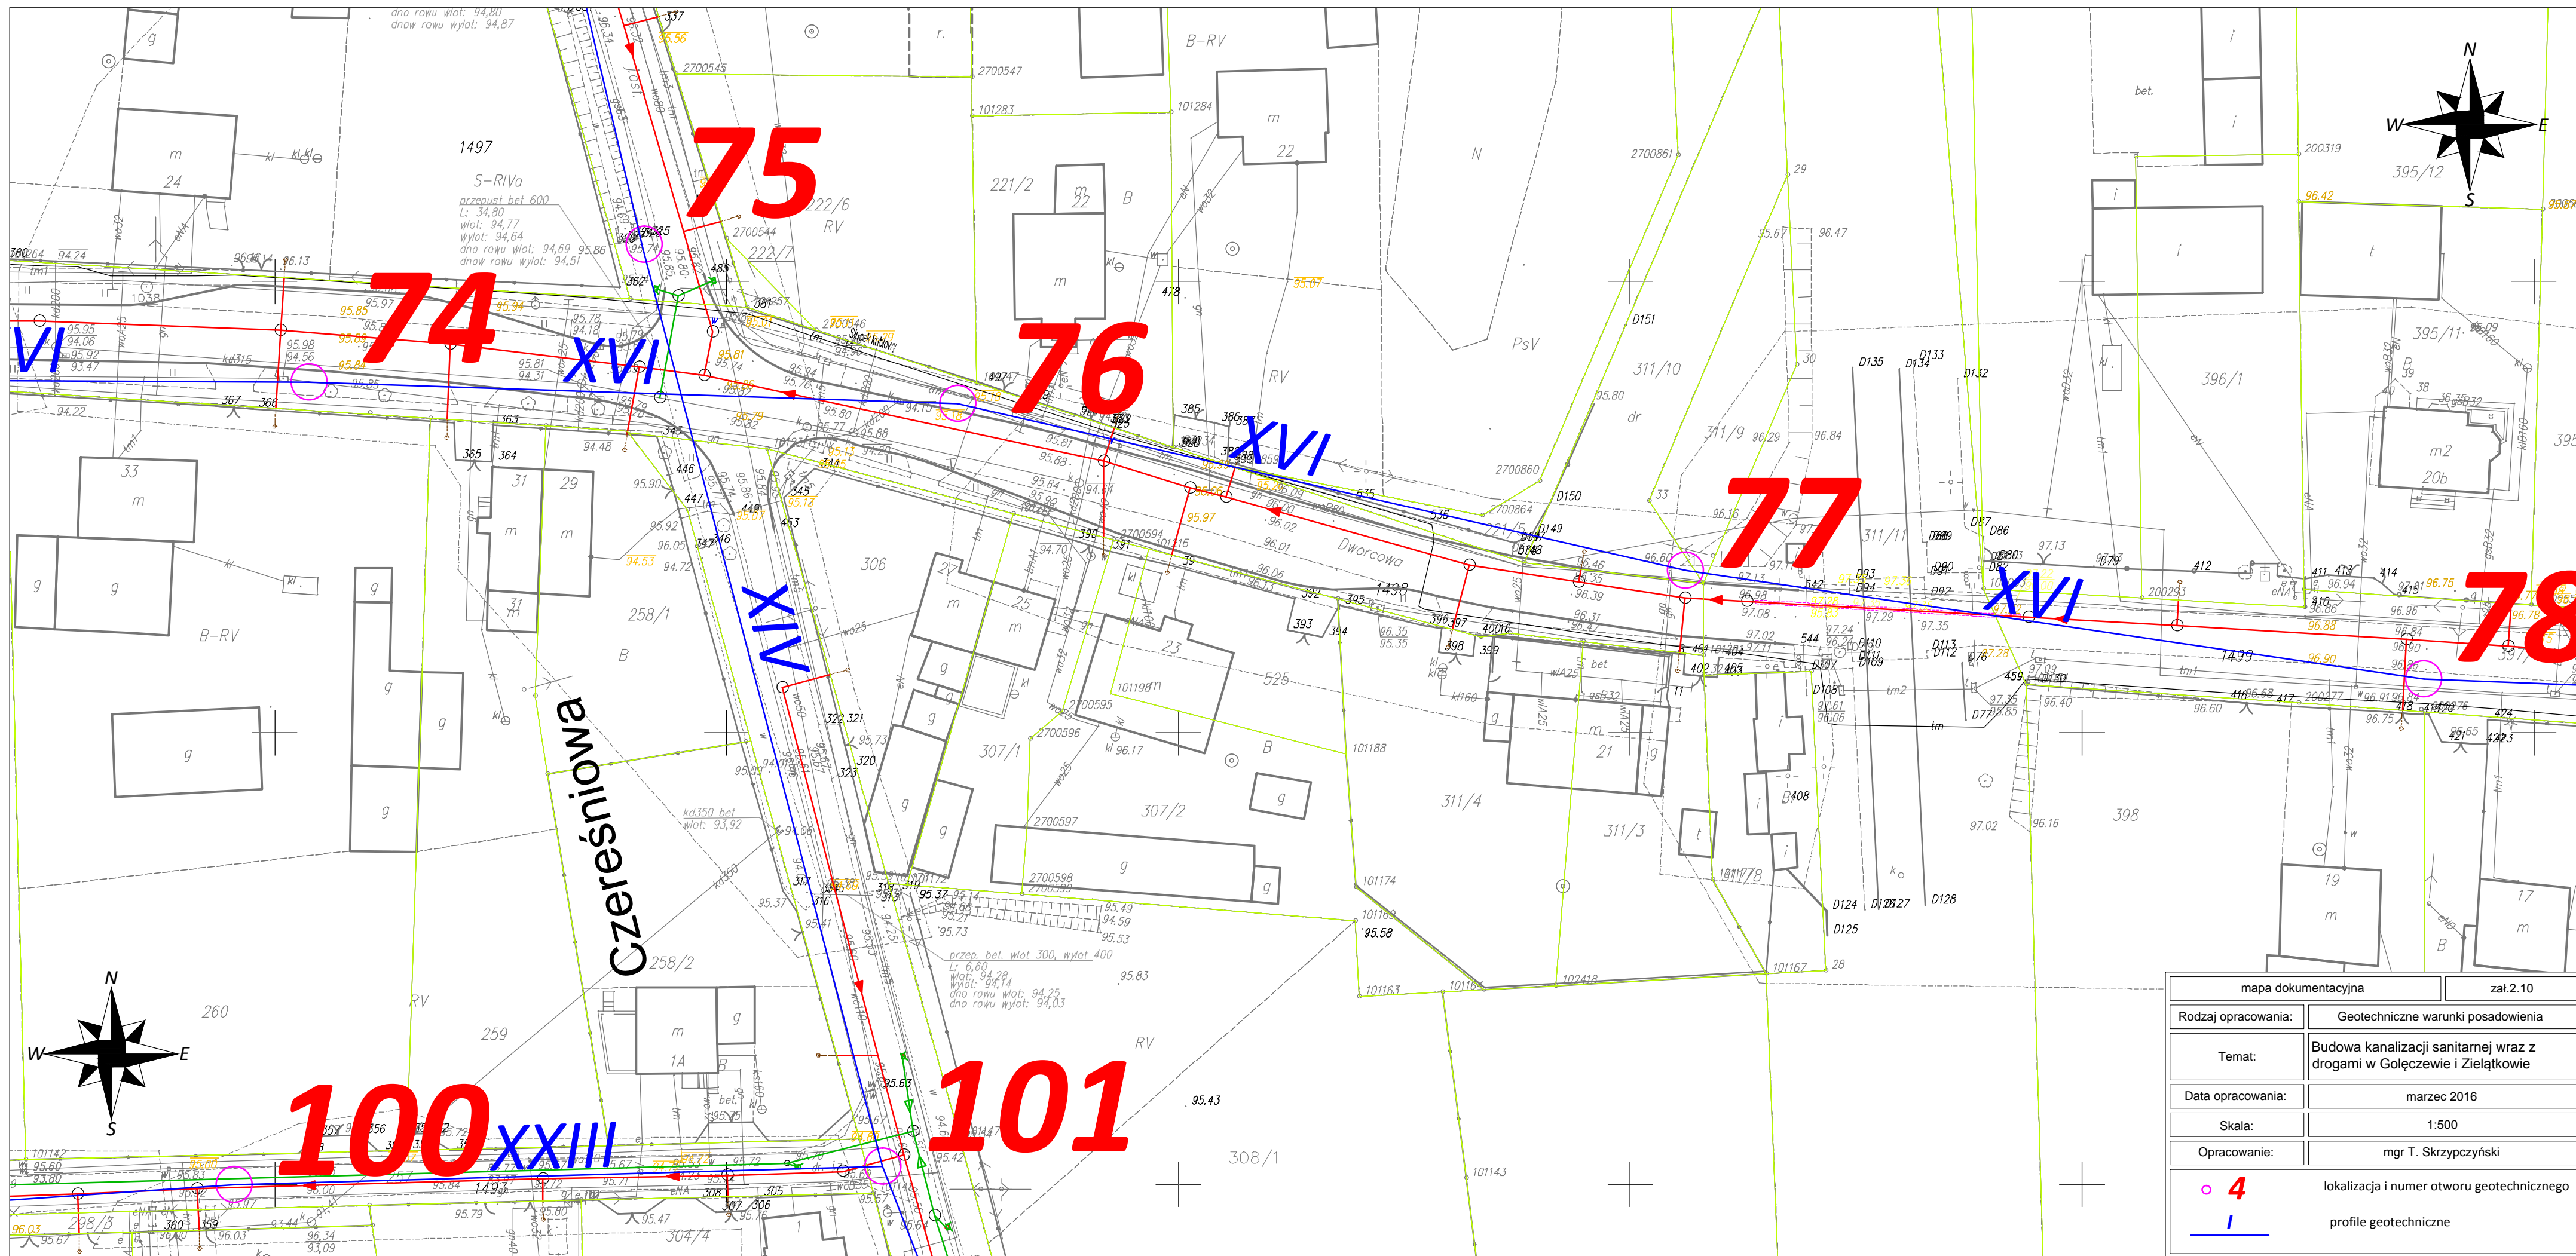


mapa dokumentacyjna		zał.2.9
Rodzaj opracowania:	Geotechniczne warunki posadowienia	
Temat:	Budowa kanalizacji sanitarnej wraz z drogami w Gołczewie i Zielątkowie	
Data opracowania:	marzec 2016	
Skala:	1:500	
Opracowanie:	mgr T. Skrzypczyński	
 4		lokalizacja i numer otworu geotechnicznego
 1		profile geotechniczne

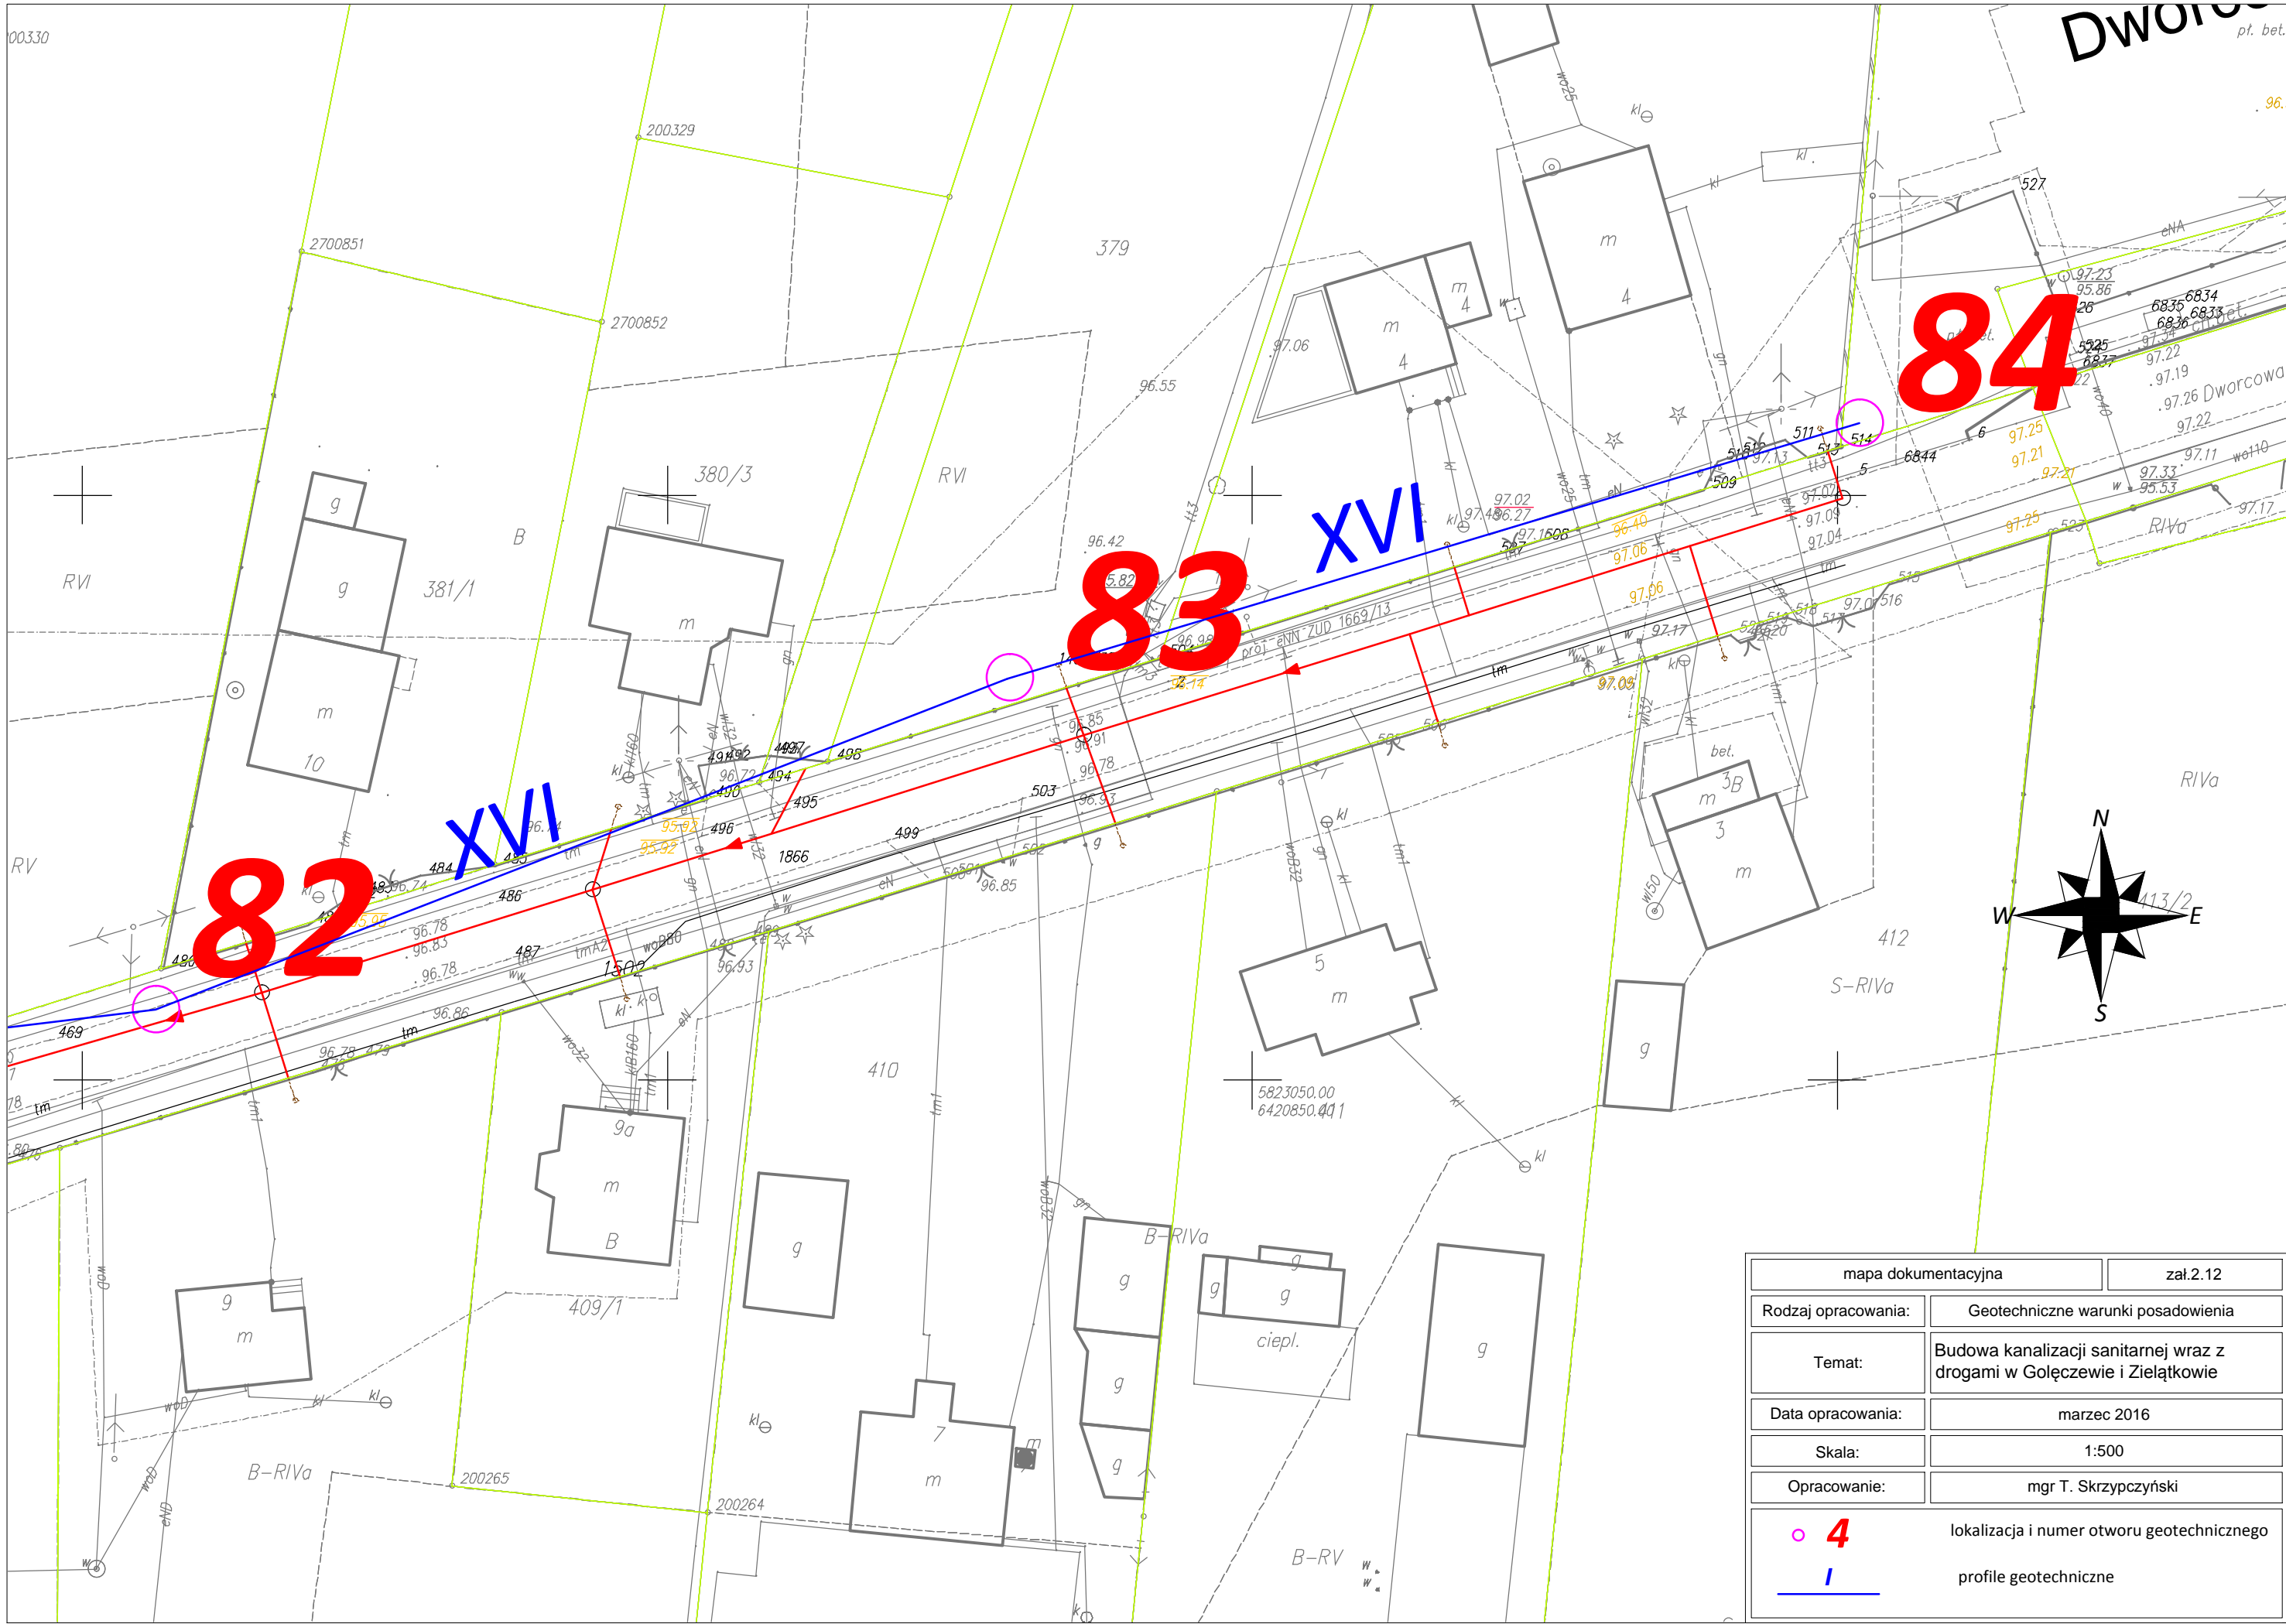


mapa dokumentacyjna		zał.2.10
Rodzaj opracowania:	Geotechniczne warunki posadowienia	
Temat:	Budowa kanalizacji sanitarnej wraz z drogami w Gołczewie i Zielińskowie	
Data opracowania:	marzec 2016	
Skala:	1:500	
Opracowanie:	mgr T. Skrzypczyński	
 4		lokalizacja i numer otworu geotechnicznego
		profile geotechniczne





mapa dokumentacyjna		zał.2.12
Rodzaj opracowania:	Geotechniczne warunki posadowienia	
Temat:	Budowa kanalizacji sanitarnej wraz z drogami w Gołęczewie i Zielińskowie	
Data opracowania:	marzec 2016	
Skala:	1:500	
Opracowanie:	mgr T. Skrzypczyński	
 4		lokalizacja i numer otworu geotechnicznego
 1		profile geotechniczne

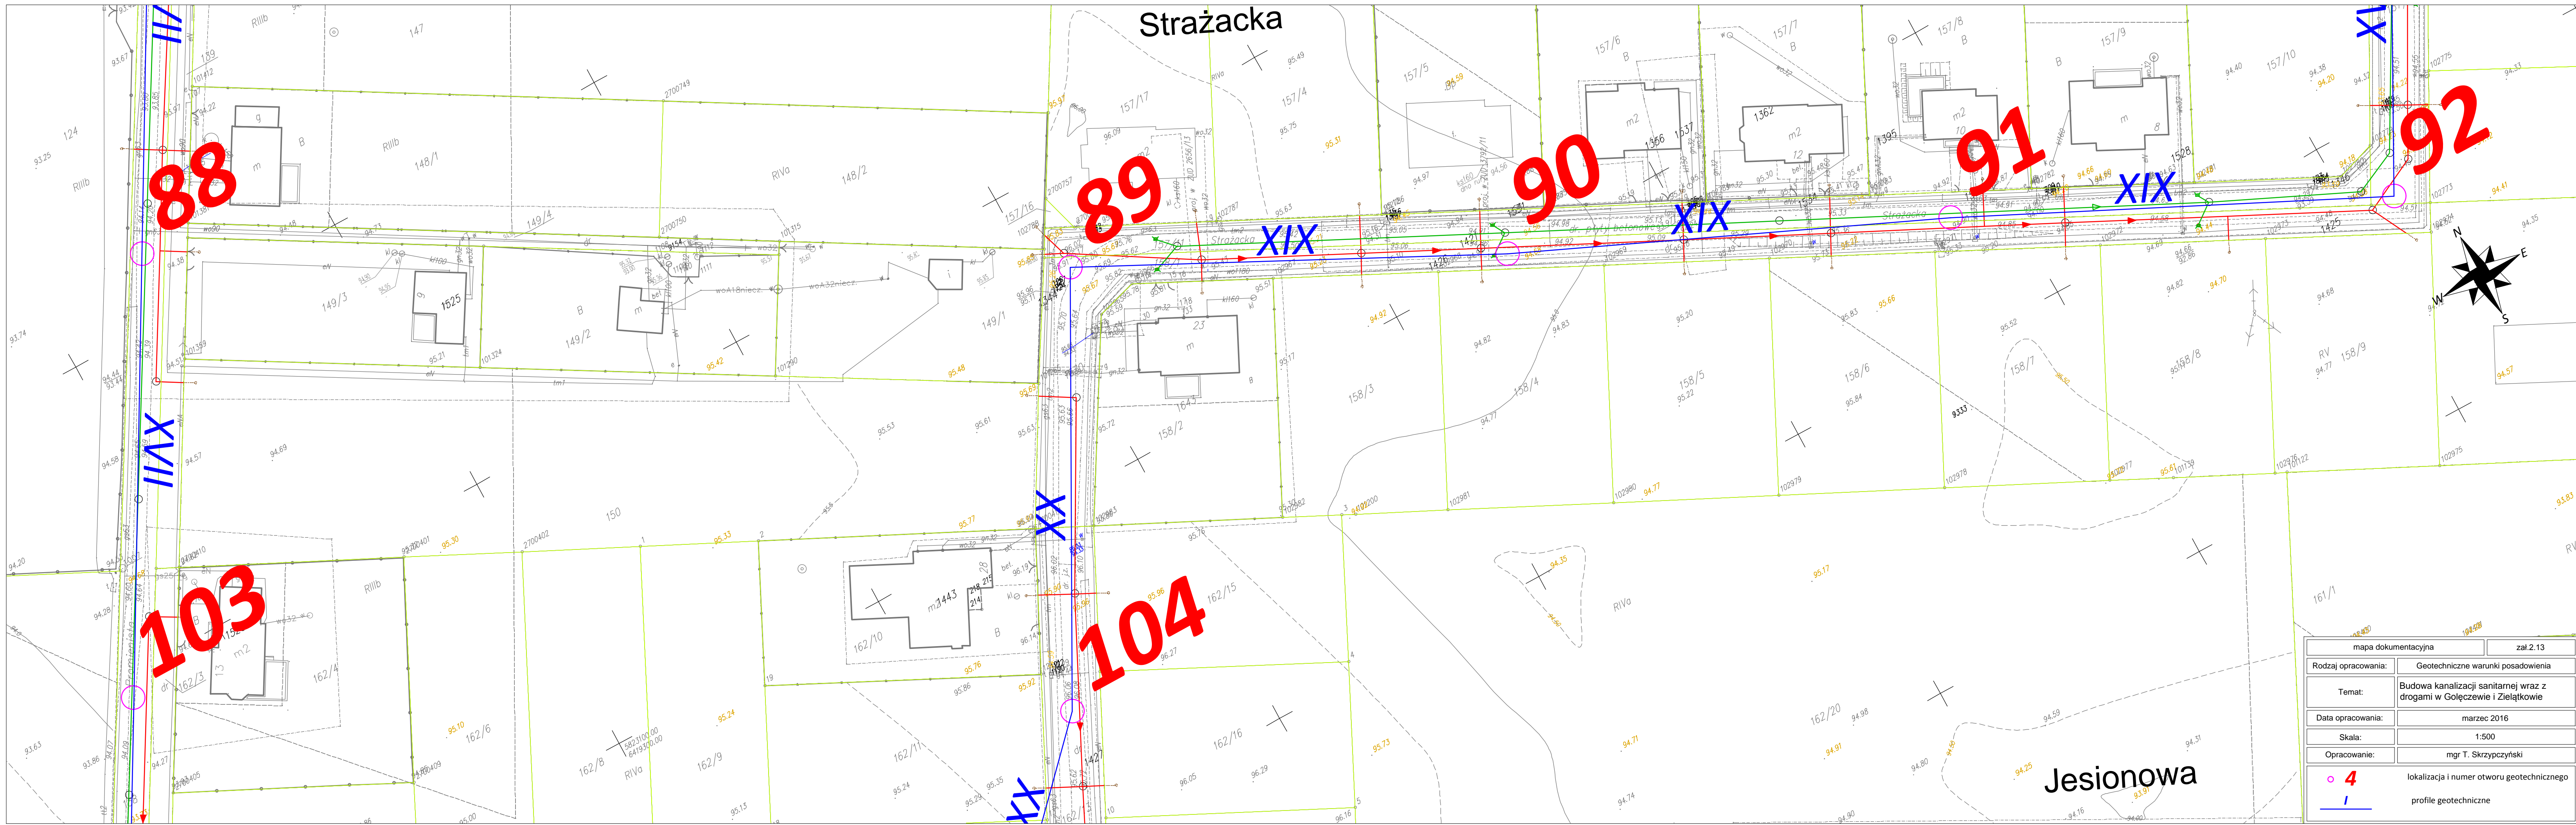

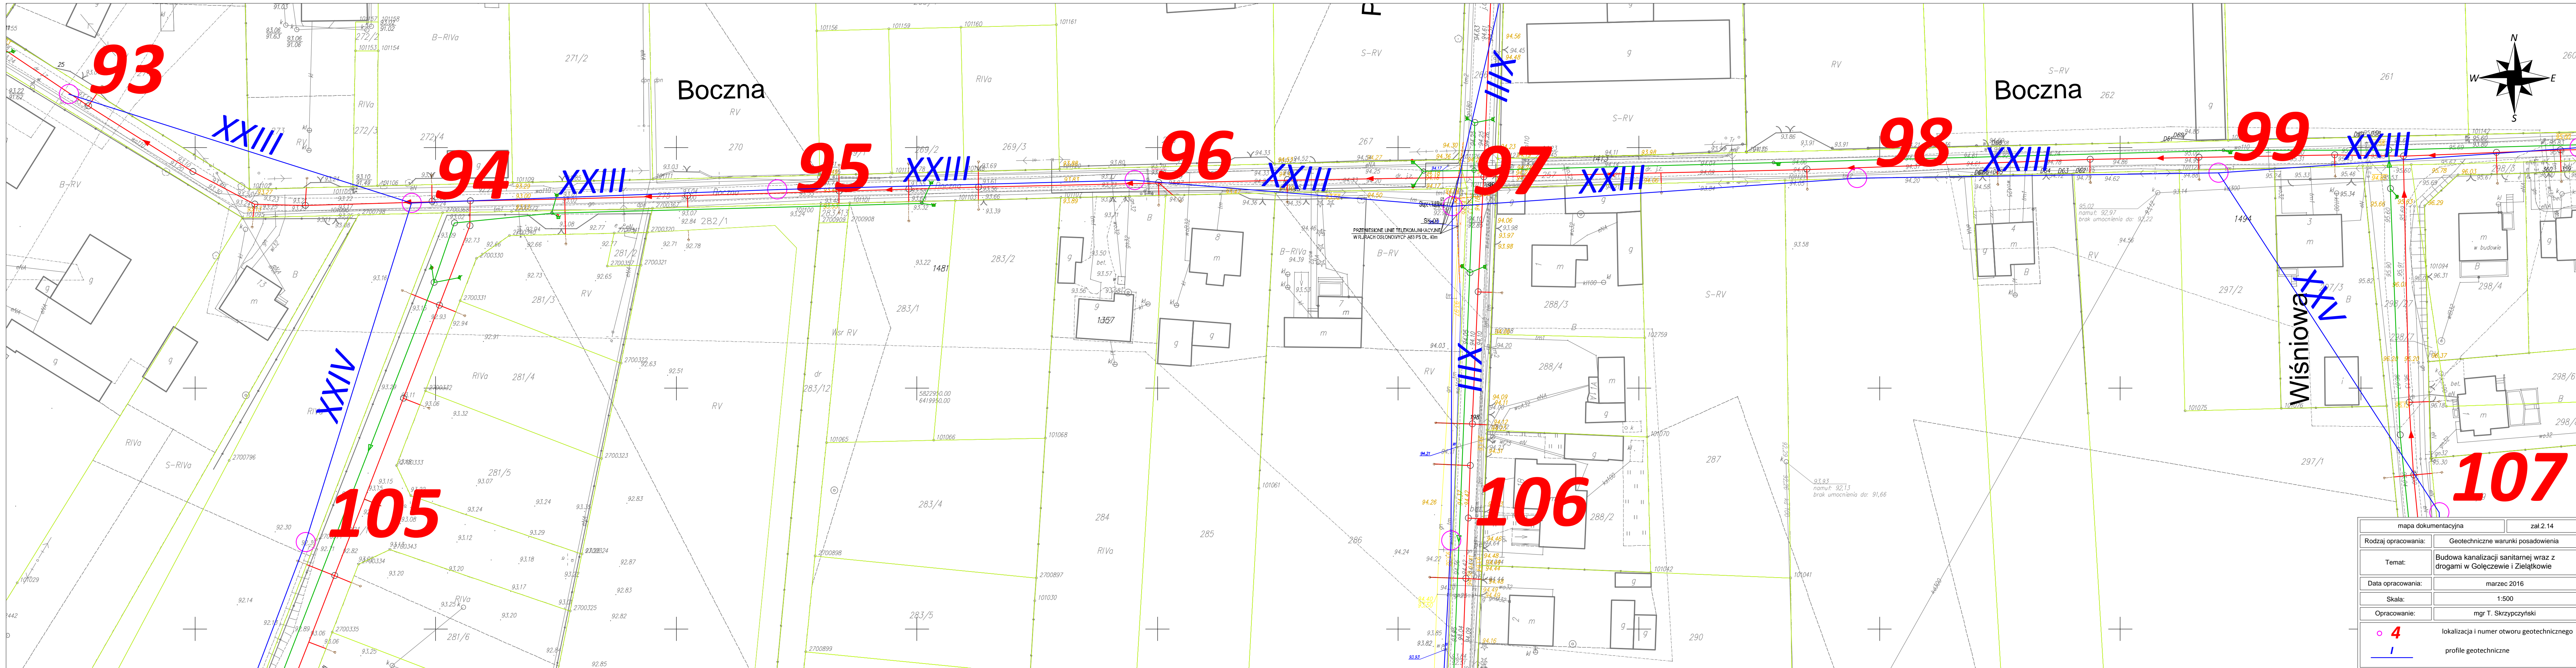


mapa dokumentacyjna	zał.2.13
Rodzaj opracowania:	Geotechniczne warunki posadowienia
Temat:	Budowa kanalizacji sanitarnej wraz z drogami w Gołęczewie i Zielątkowie
Data opracowania:	marzec 2016
Skala:	1:500
Opracowanie:	mgr T. Skrzypczyński
○ 4 lokalizacja i numer otworu geotechnicznego	
— / — profile geotechniczne	

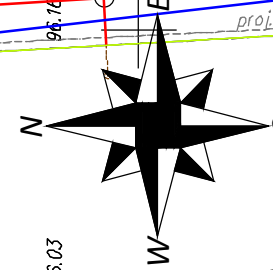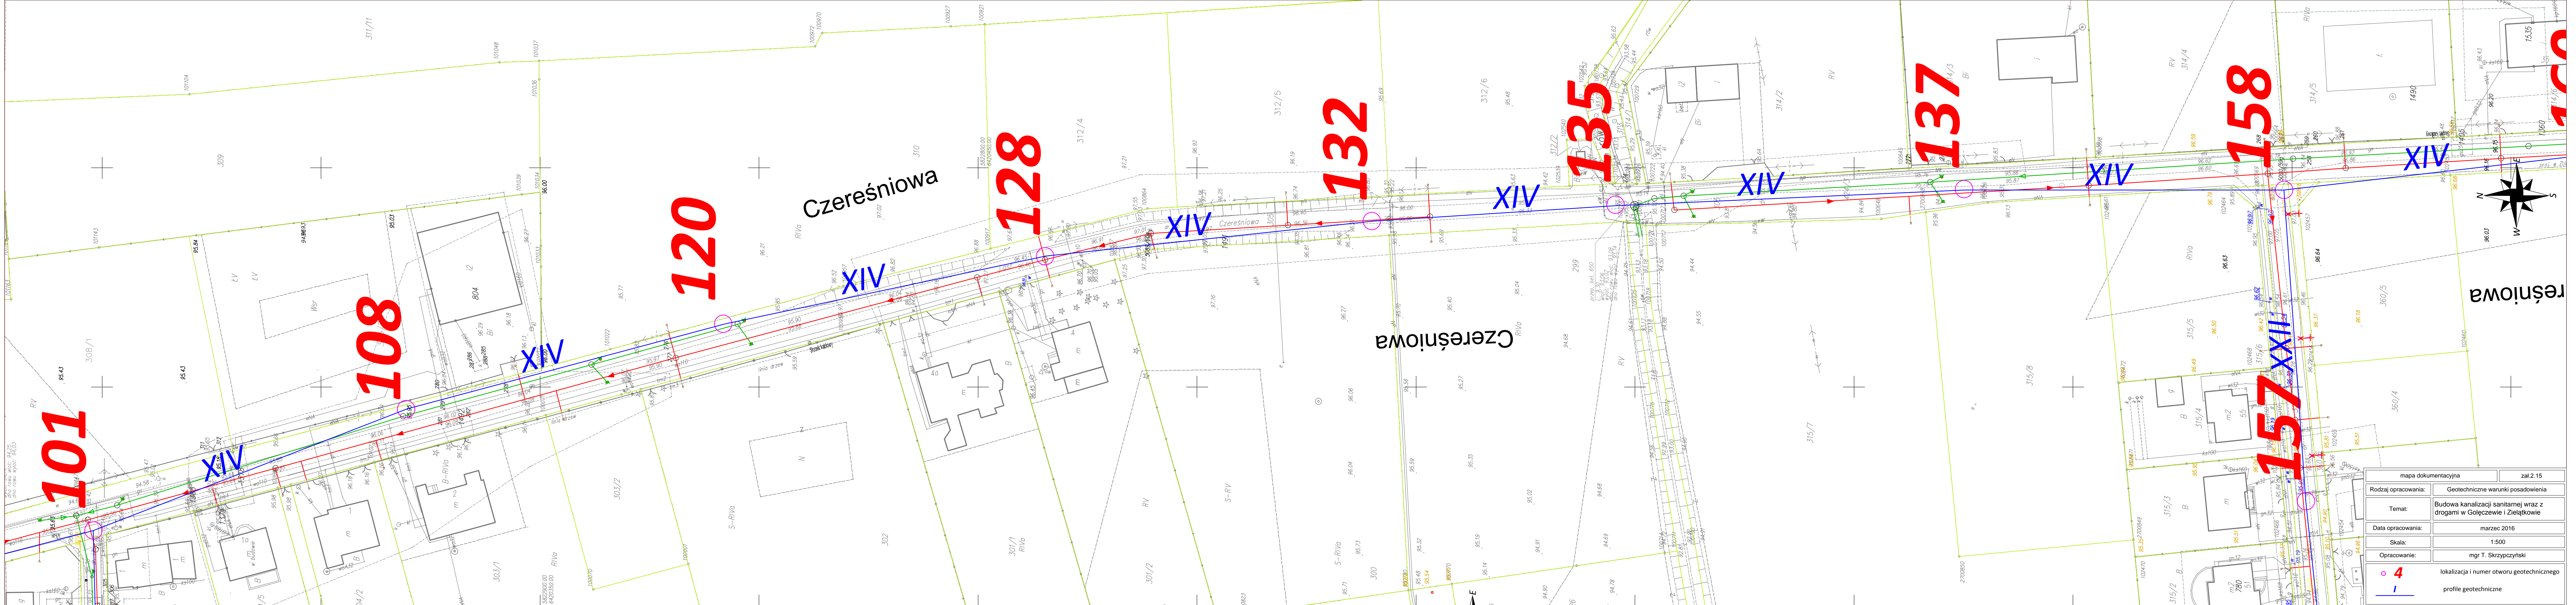


mapa dokumentacyjna		zał.2.14
Rodzaj opracowania:	Geotechniczne warunki posadowienia	
Temat:	Budowa kanalizacji sanitarnej wraz z drogami w Gołęczewie i Zielątkowie	
Data opracowania:	marzec 2016	
Skala:	1:500	
Opracowanie:	mgr T. Skrzypczyński	
<div><div><div><div></div><div>4</div><div>I</div></div></div><div>lokalizacja i numer otworu geotechnicznego</div><div>profile geotechniczne</div></div>		





mapa dokumentacyjna		zał.2.15
Rodzaj opracowania:	Geotechniczne warunki posadowienia	
Temat:	Budowa kanalizacji sanitarnej wraz z drogami w Gołeczowie i Zielińskowie	
Data opracowania:	marzec 2016	
Skala:	1:500	
Opracowanie:	mgr T. Skrzypczyński	
 4		lokalizacja i numer otworu geotechnicznego
		profile geotechniczne

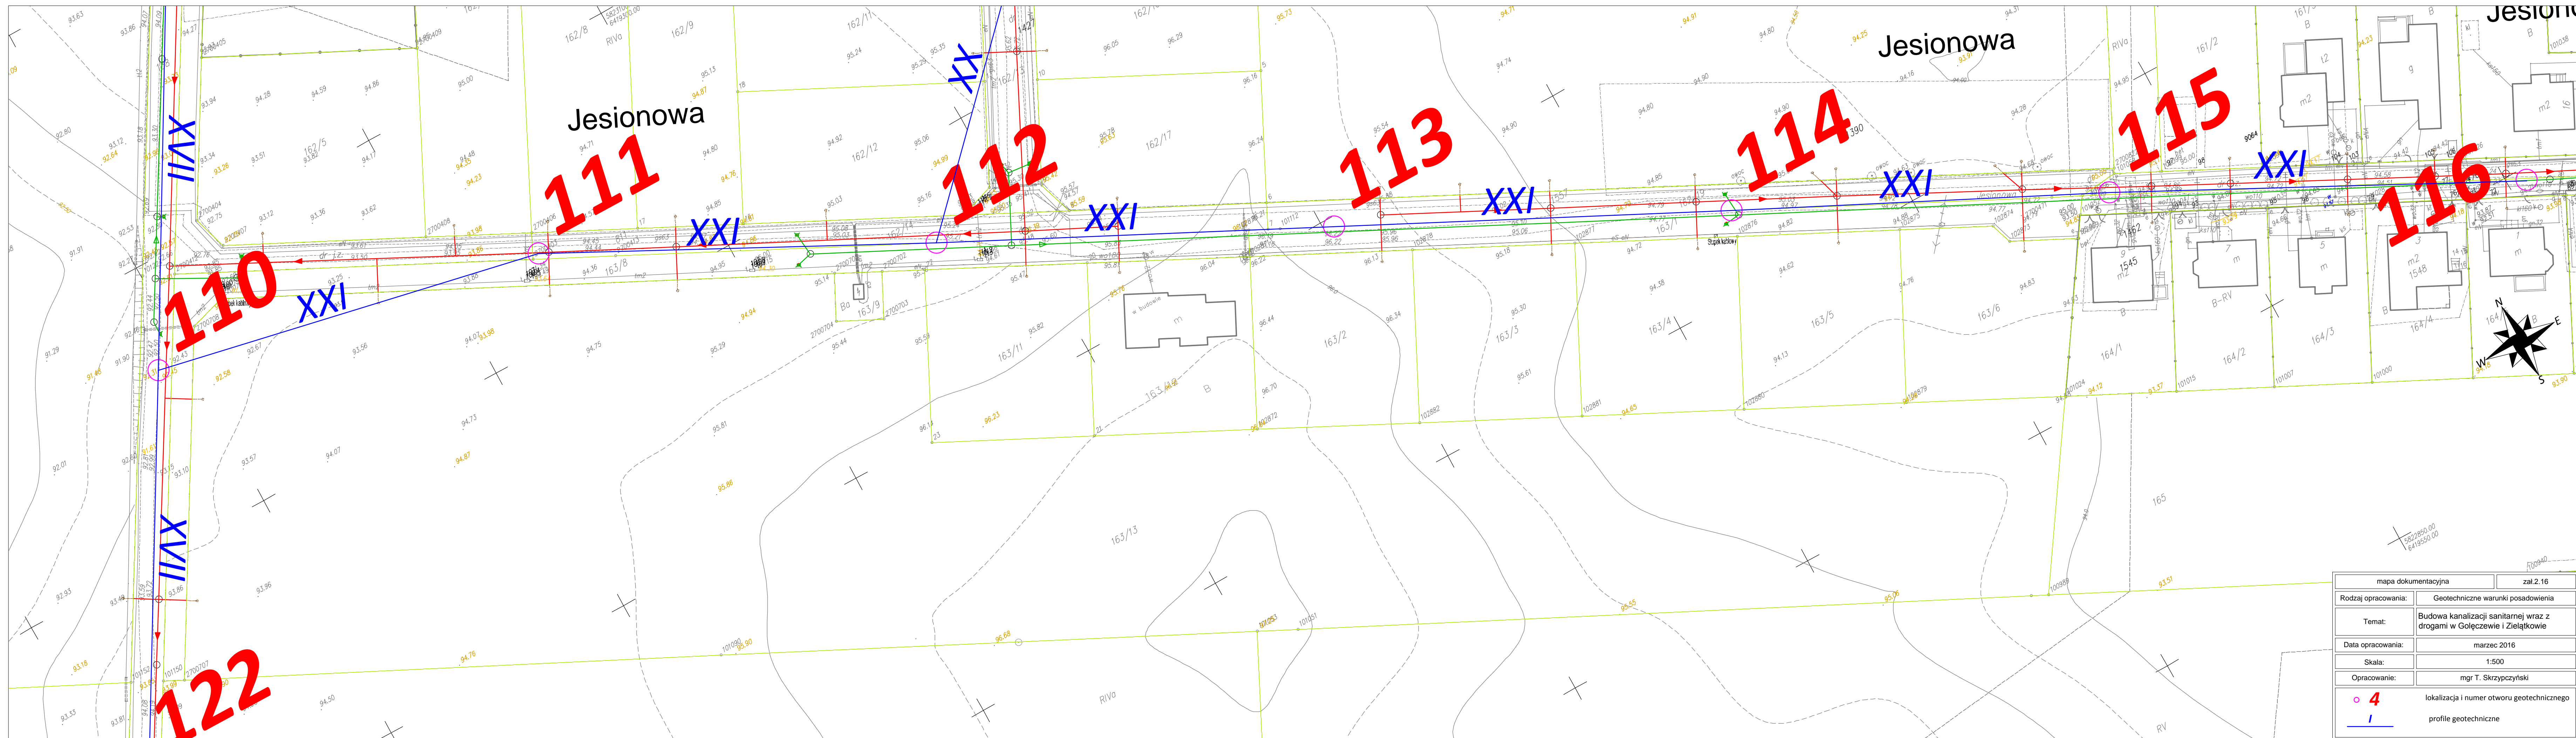


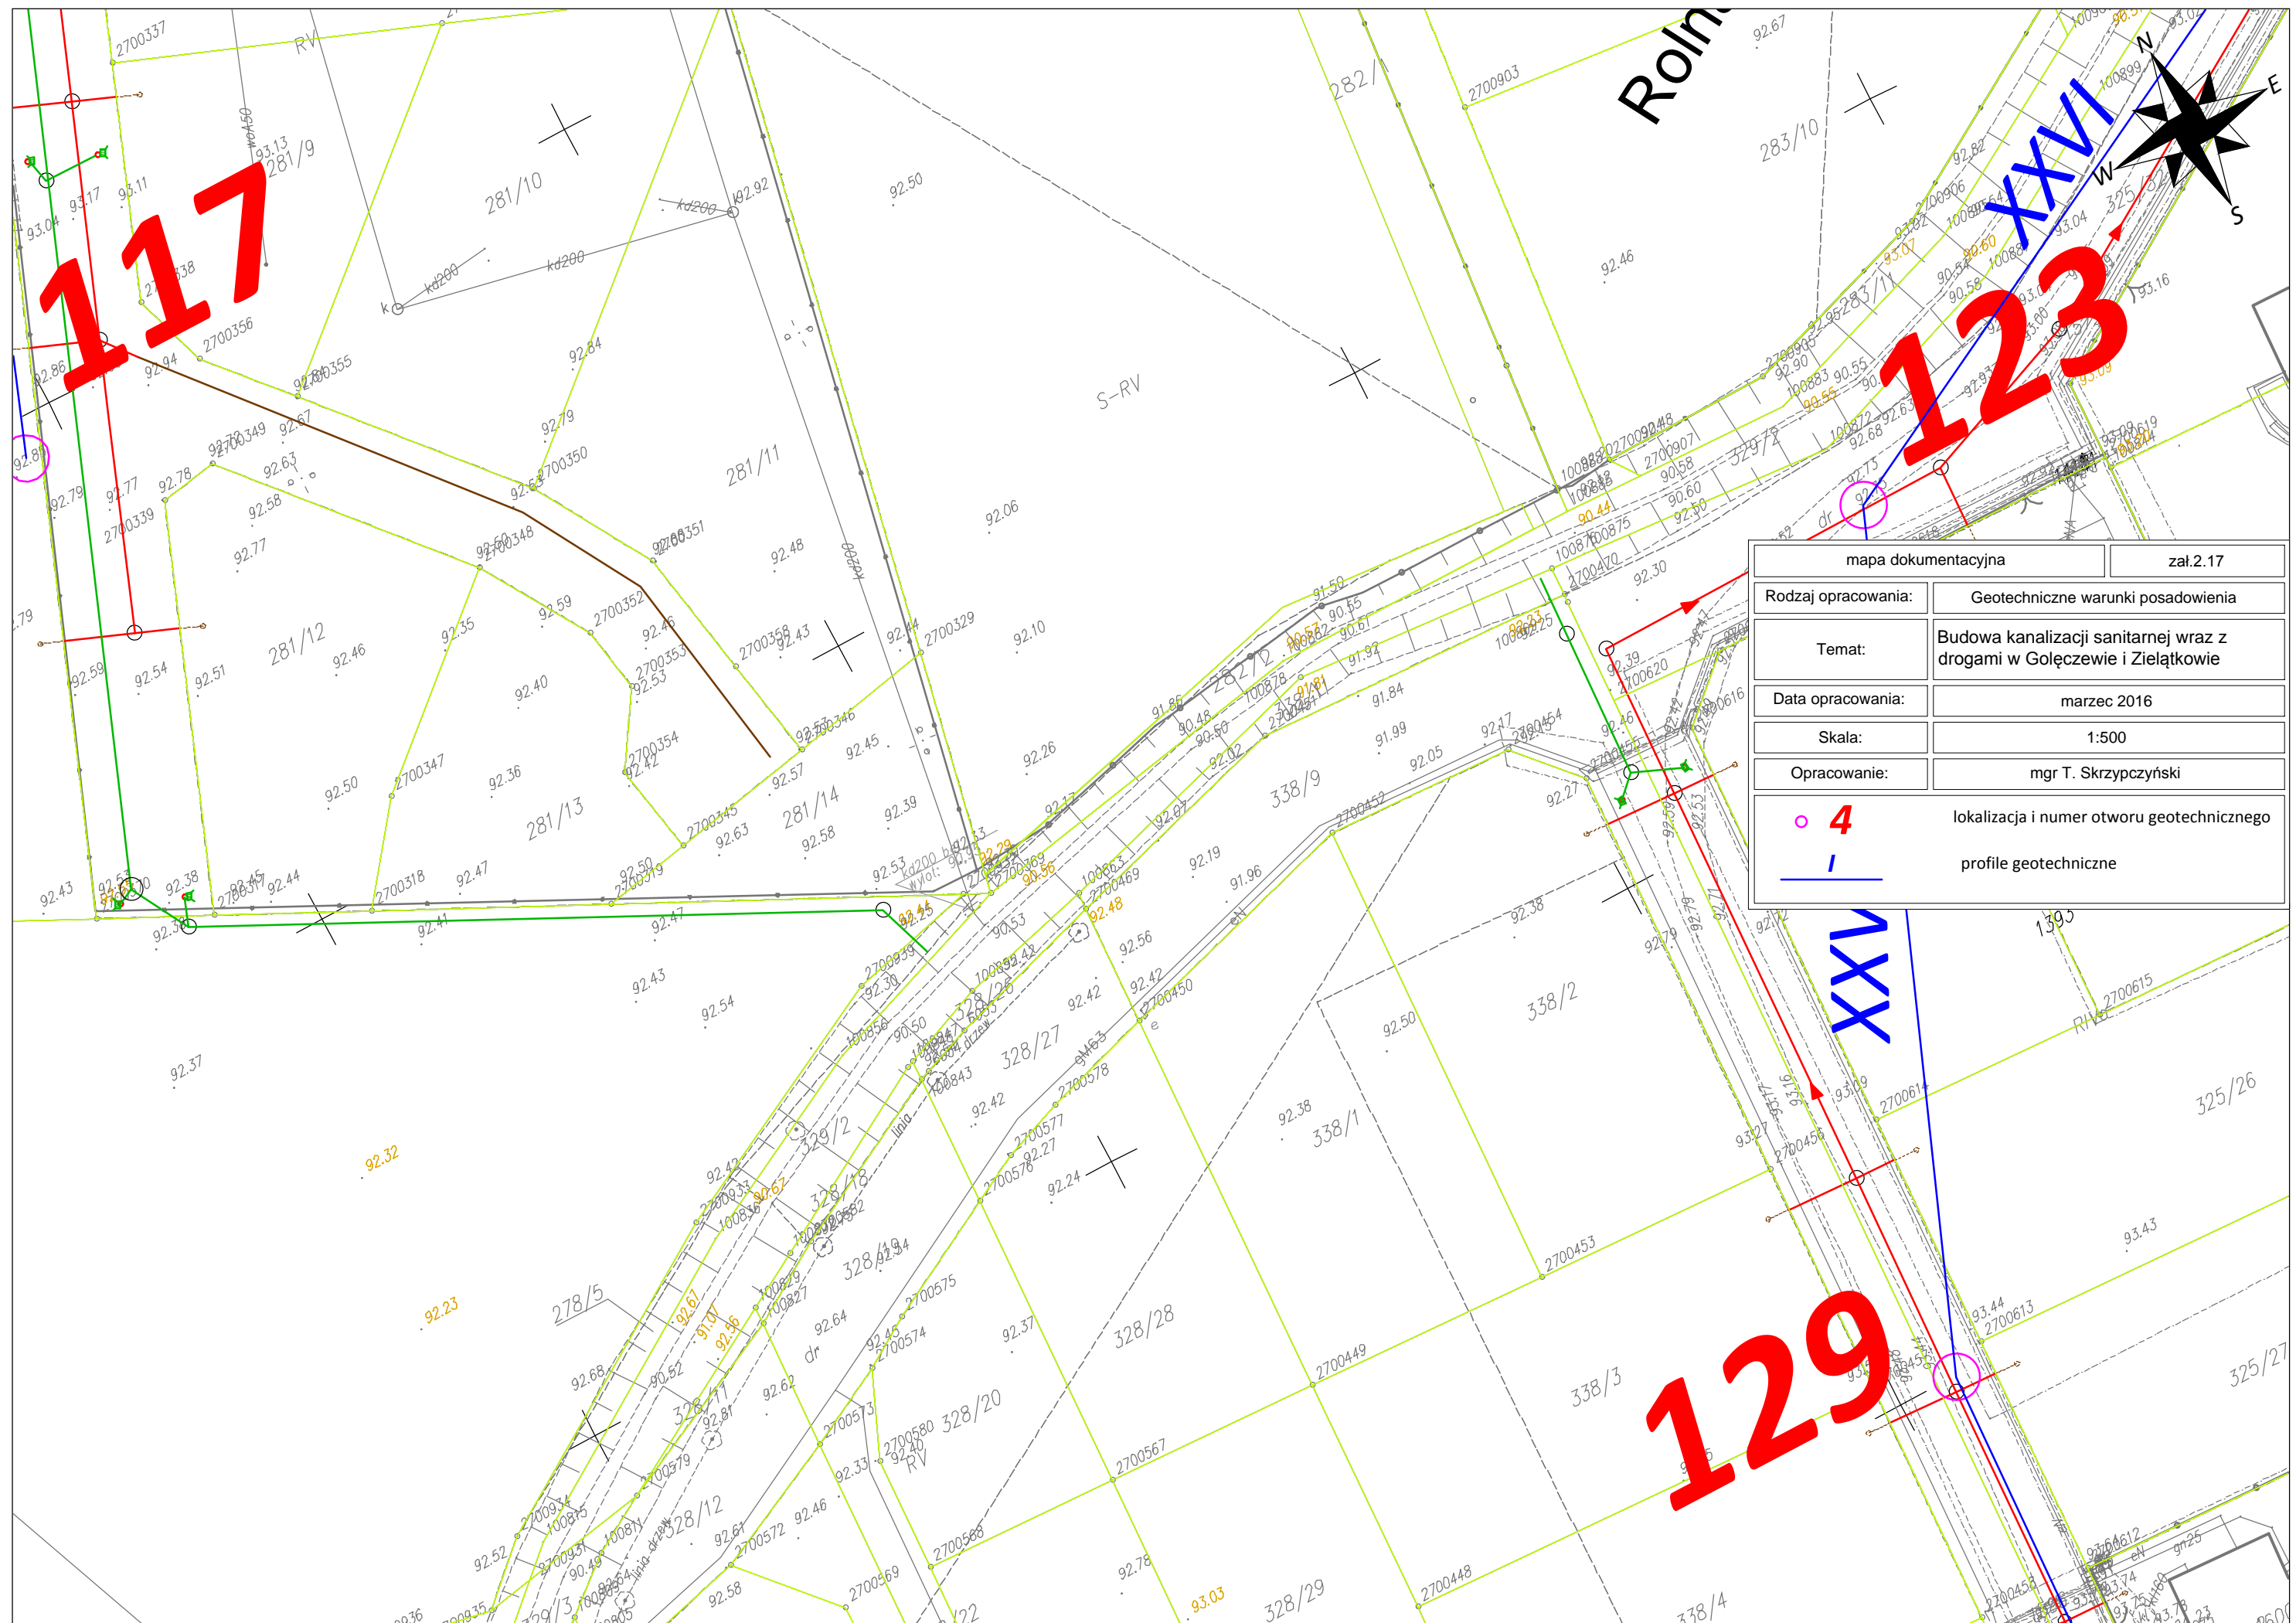

mapa dokumentacyjna		zał.2.16
Rodzaj opracowania:	Geotechniczne warunki posadowienia	
Temat:	Budowa kanalizacji sanitarnej wraz z drogami w Gołęczewie i Zielątkowie	
Data opracowania:	marzec 2016	
Skala:	1:500	
Opracowanie:	mgr T. Skrzypczyński	
<div><div><div><div></div><div>4</div></div></div></div> lokalizacja i numer otworu geotechnicznego		
<div><div><div></div><div>/</div></div></div> profile geotechniczne		

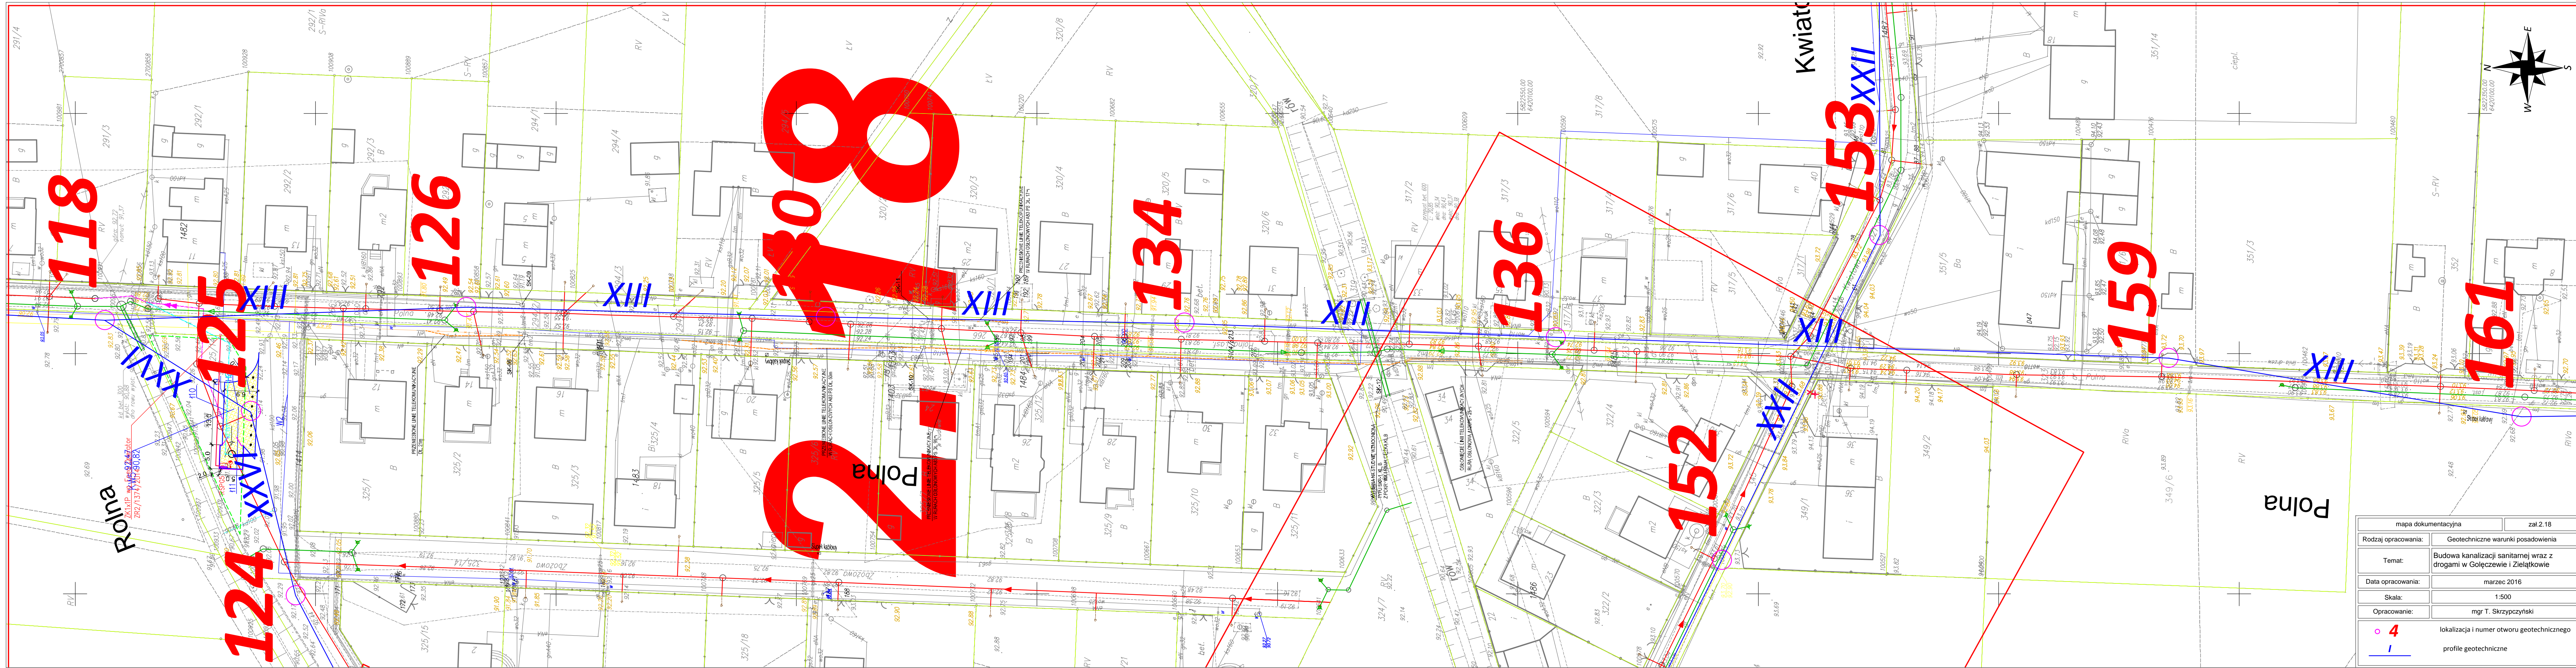


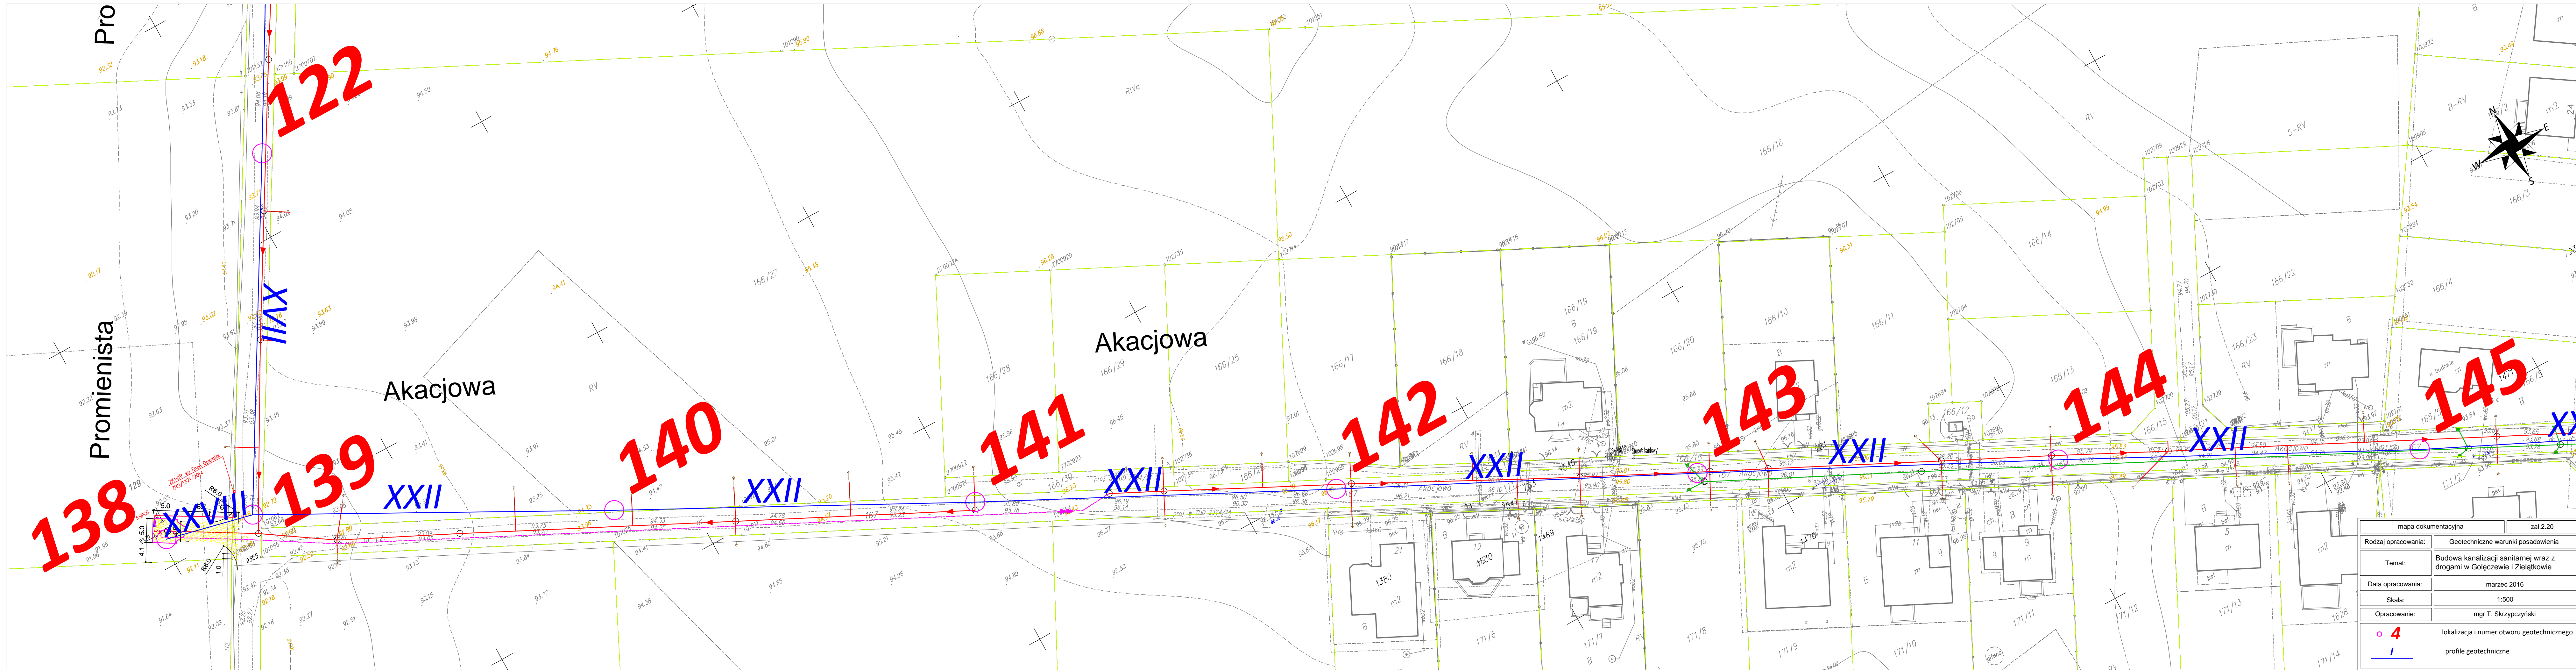

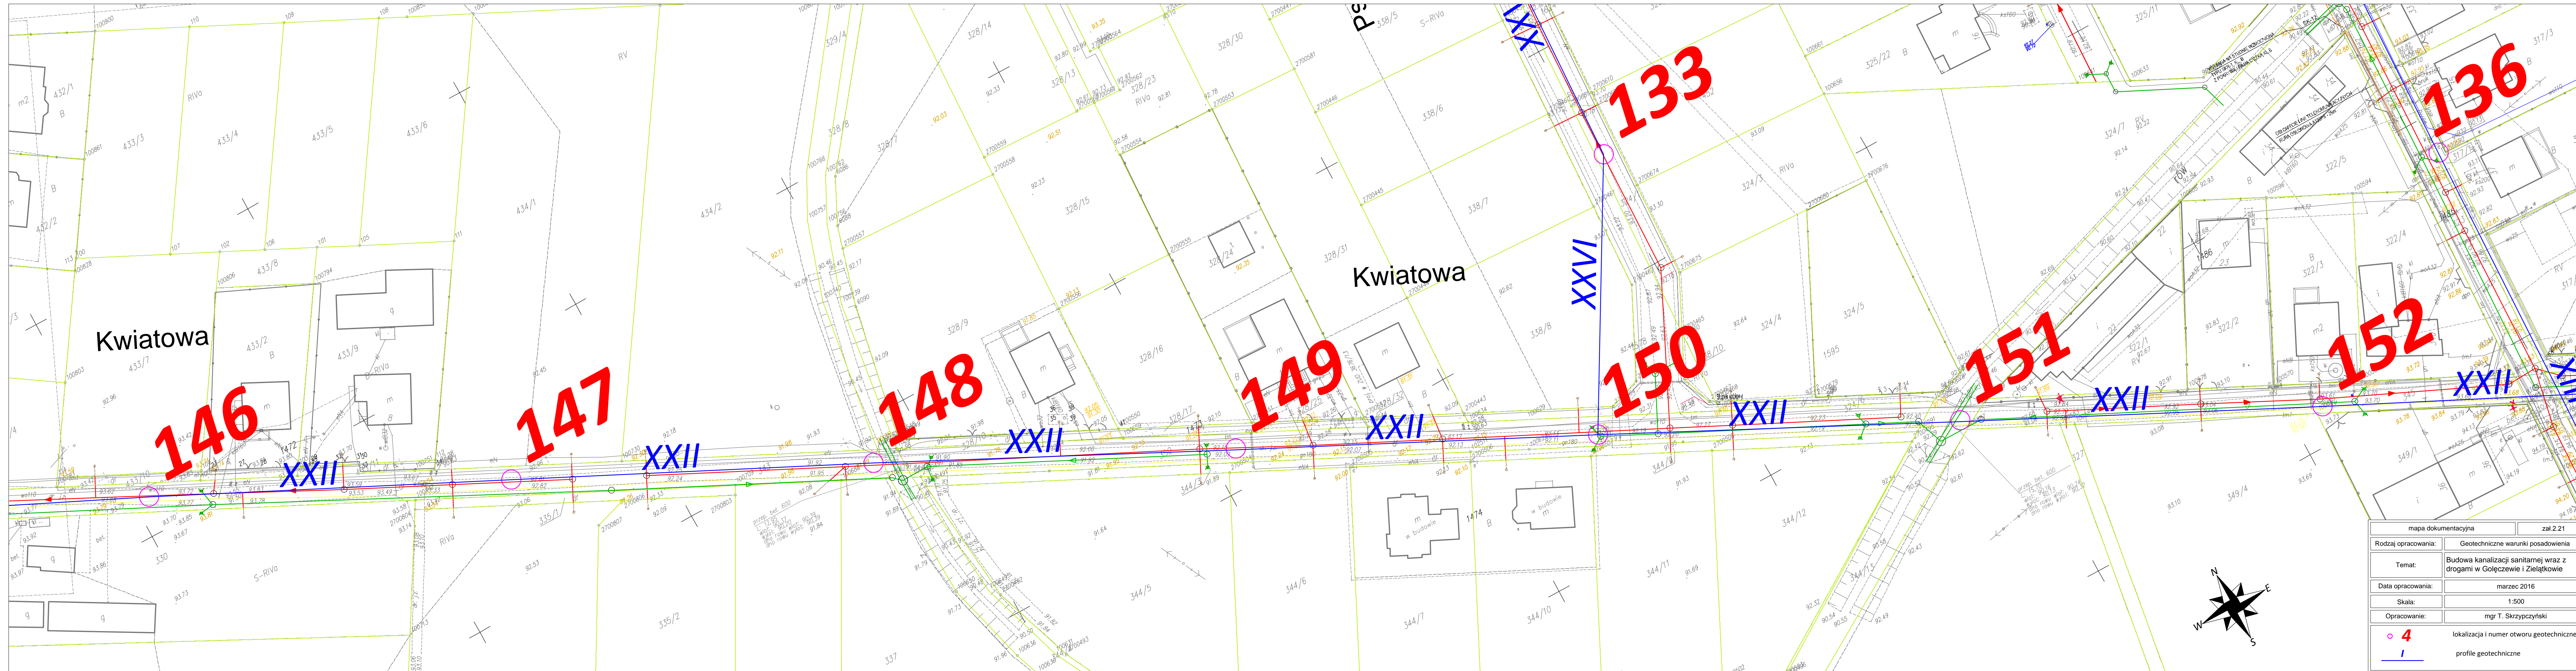






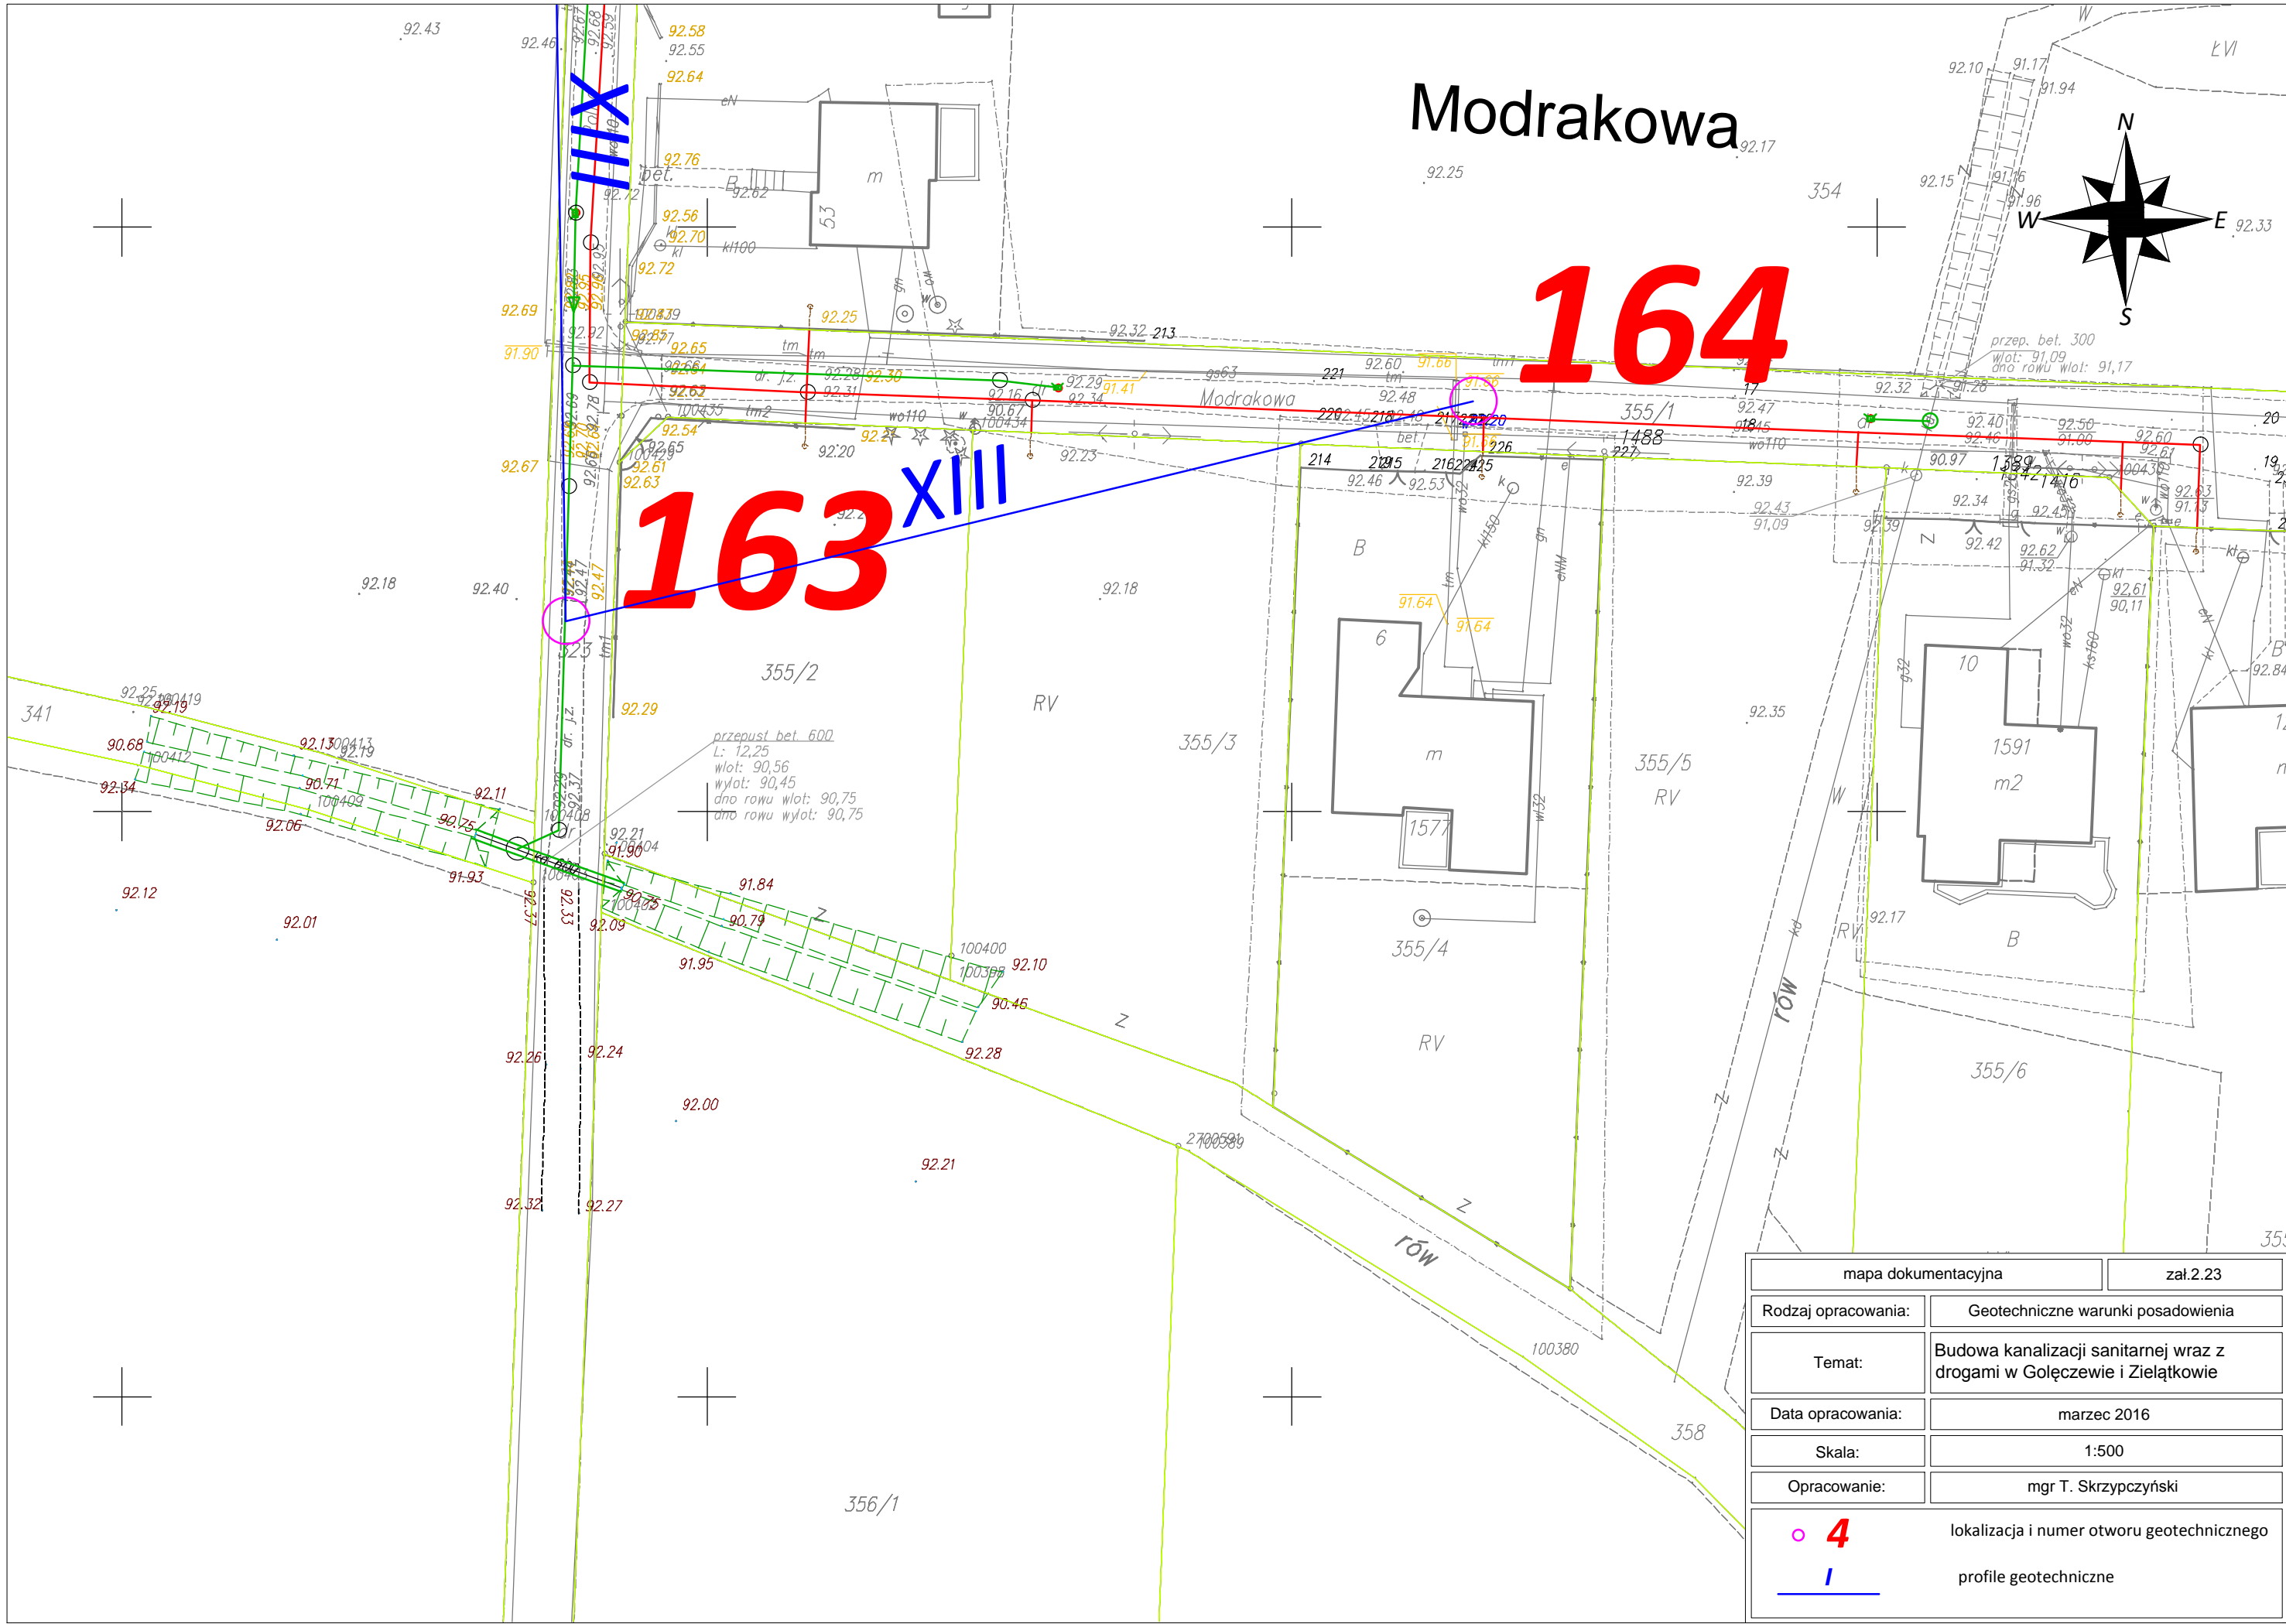

mapa dokumentacyjna		zał.2.21
Rodzaj opracowania:	Geotechniczne warunki posadowienia	
Temat:	Budowa kanalizacji sanitarnej wraz z drogami w Gołczewie i Zielątkowie	
Data opracowania:	marzec 2016	
Skala:	1:500	
Opracowanie:	mgr T. Skrzypczyński	
 4		lokalizacja i numer otworu geotechnicznego
		profile geotechniczne

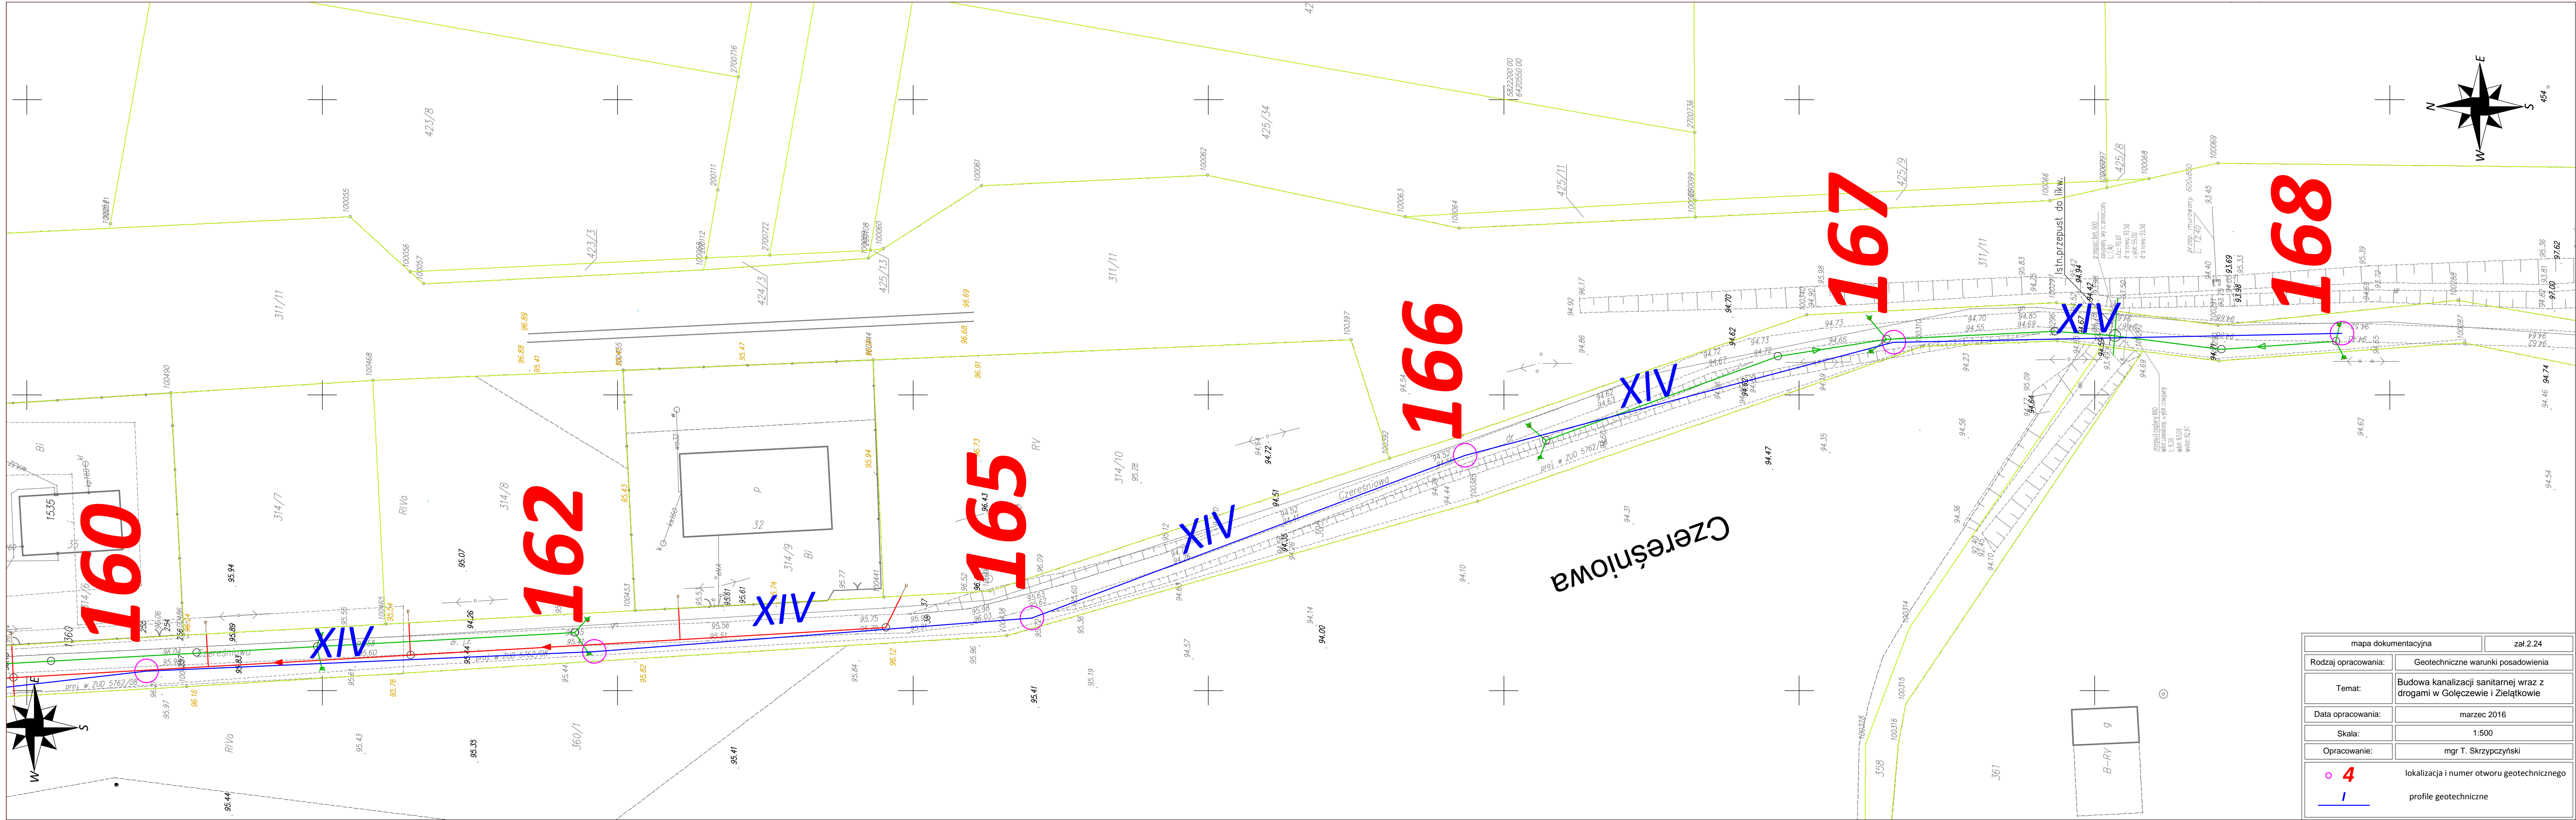

mapa dokumentacyjna		zał.2.23	
Rodzaj opracowania:		Geotechniczne warunki posadowienia	
Temat:		Budowa kanalizacji sanitarnej wraz z drogami w Gołczewie i Zielińskowie	
Data opracowania:		marzec 2016	
Skala:		1:500	
Opracowanie:		mgr T. Skrzypczyński	
 4		lokalizacja i numer otworu geotechnicznego	
 I		profile geotechniczne	



mapa dokumentacyjna		zał. 2.24
Rodzaj opracowania:	Geotechniczne warunki posadowienia	
Temat:	Budowa kanalizacji sanitarnej wraz z drogami w Golczewie i Zielatkowie	
Data opracowania:	marzec 2016	
Skala:	1:500	
Opracowanie:	mgr T. Skrzypczyński	
 4		lokalizacja i numer otworu geotechnicznego
 I		profile geotechniczne