



onowa

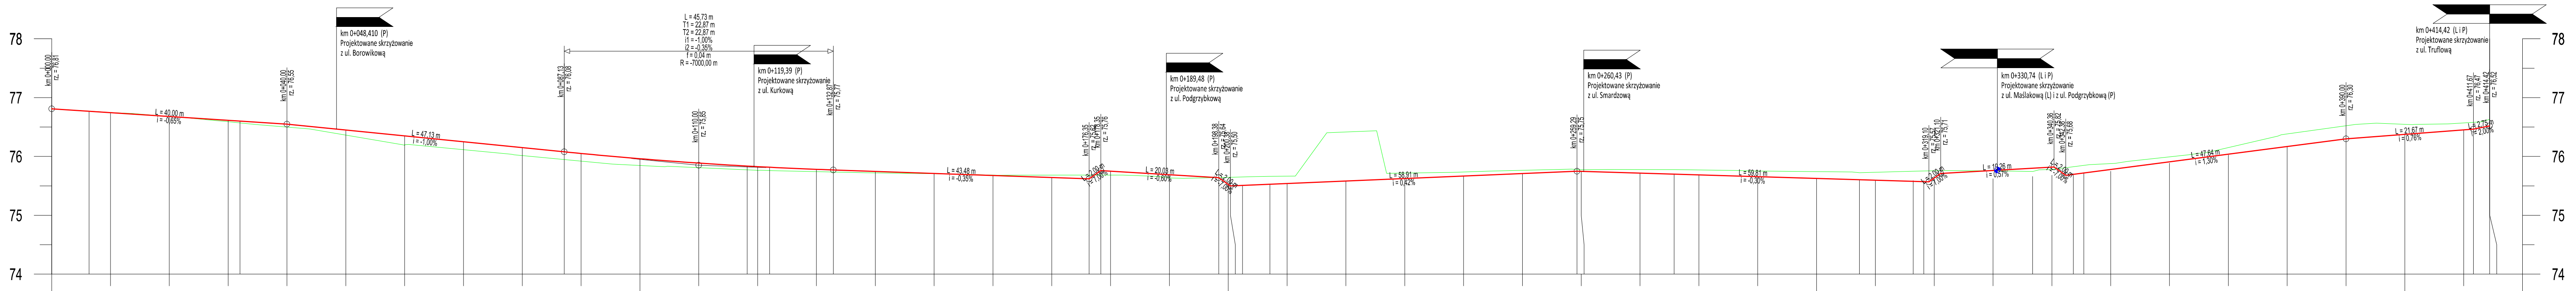


------------------	-------	-------	

ul. Borowikowa

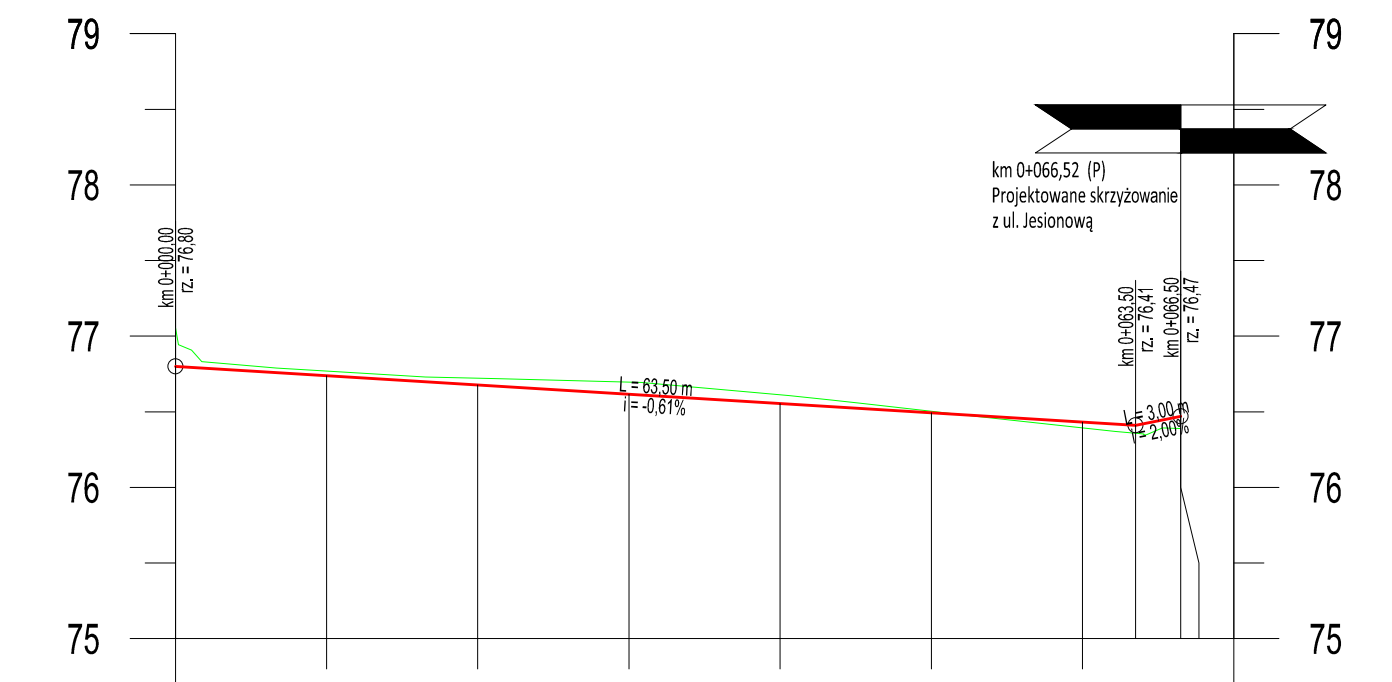


Warianty trasy w profilu:										
Warianty trasy w planie:										

. Kurkowa

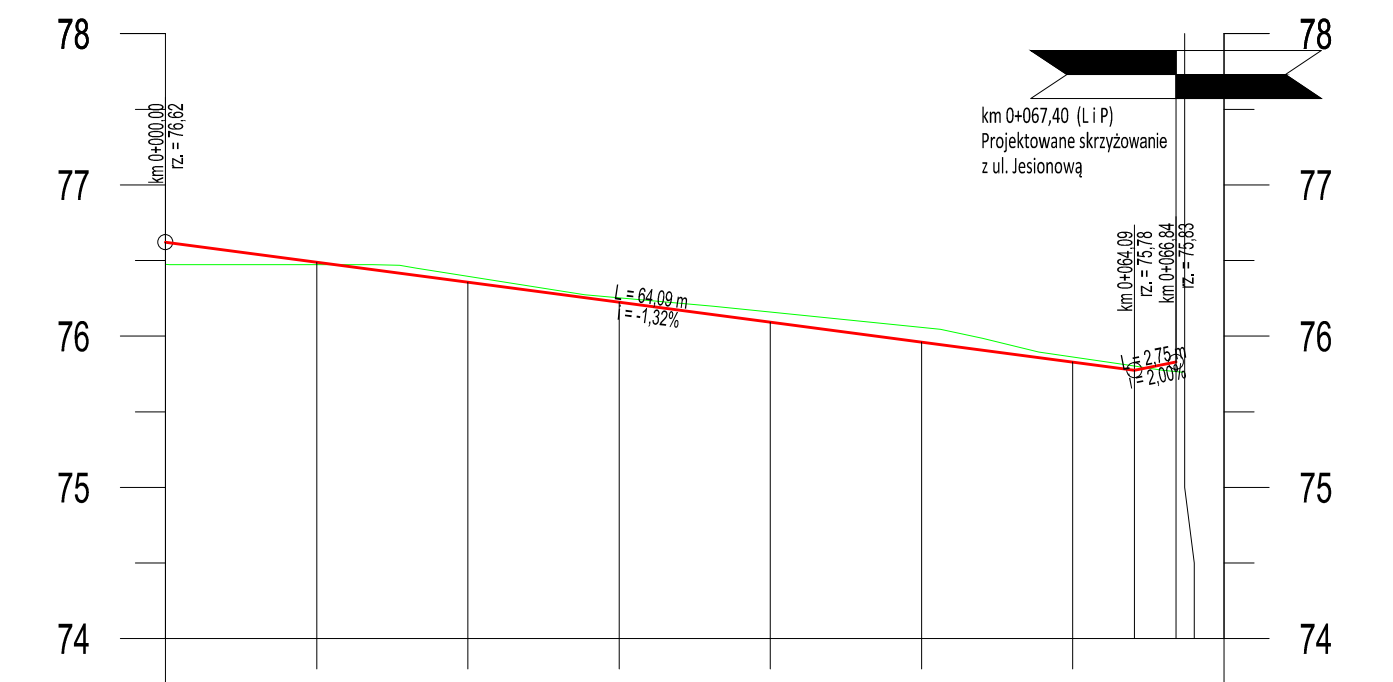

Rzędne niwelety:	76.62	76.49	76.38	76.22	76.09	75.96	75.83	75.63
Rzędne terenu:	76.47	76.47	76.40	76.25	76.16	76.06	75.86	75.63
Pikietaż:	0+00.00	0+10.00	0+20.00	0+30.00	0+40.00	0+50.00	0+60.00	0+70.00
entny trasy w profilu:								
entny trasy w planie:								

ul. Smardzowa

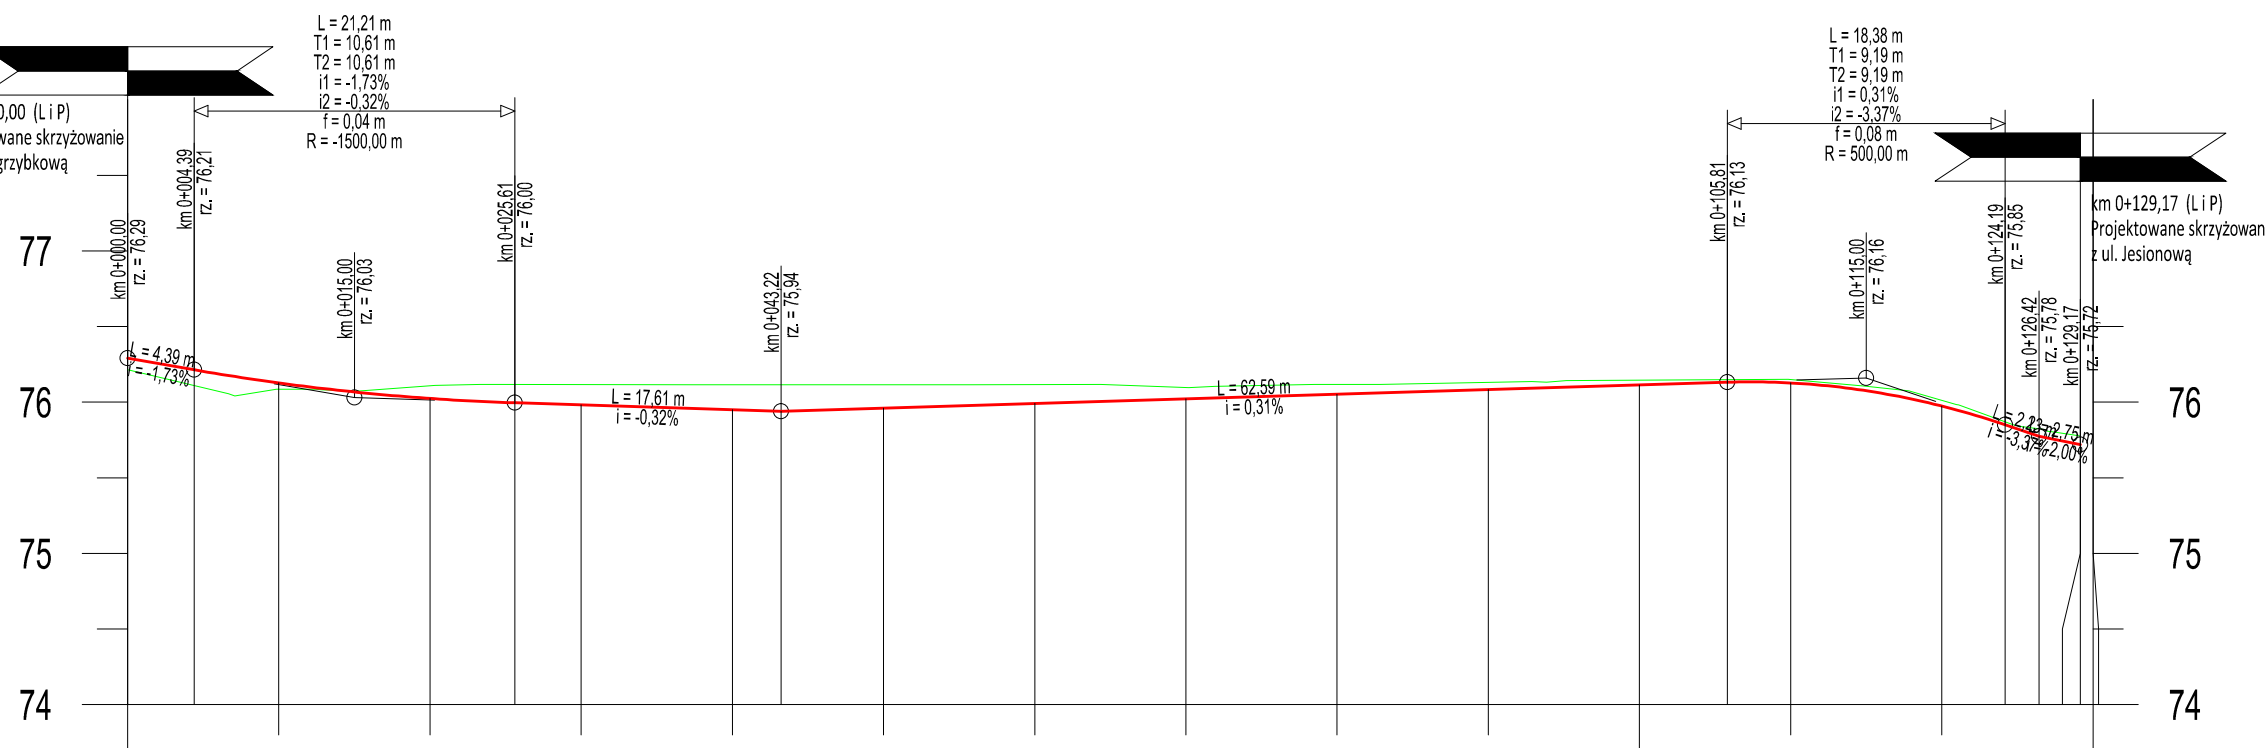

ty trasy w profilu:																				
ty trasy w planie:																				

LEGENDA:

— Projektowana niweleta jezdni
— Istniejące ukształtowanie terenu

<p>KFG Projekt S.A.</p> <p>SIGMA Sp. z o.o.</p>		<p>KFG Sp. z o.o. Sp. k. Al. Wolności 15, 65-023 Poznań tel. (61) 821-92-00 fax: (61) 821-92-00 www.kfg.pl, www.sigma.pl</p>	
<p>Zamawiający:</p> 		<p>Urząd Gminy Suchy Las ul. Szkolna 13 65-007 Suchy Las</p>	
<p>Strona 1 z 1</p>			
<p>Stradom:</p>		<p>PROJEKT WYKONAWCZY</p>	
<p>Zamierzenie budowlane: Budowa dróg, kanalizacji deszczowej, kanału technologicznego oraz uzupełnienia oświetlenia na osiedlu Jesionowym w m. Biedrusko</p>			
<p>Branda:</p>		<p>DROGOWA</p>	
<p>Nazwa opracowania:</p>		<p>PROFIL PODŁUŻNY</p>	
		<p>SKALA 1:50</p>	
<p>ZESPÓŁ PROJEKTOWY</p>			
funkcja	imię i nazwisko	specjalność i nr uprawnień	podpis
PROJEKTANT	mgr inż. Filip GRZEŁAK	w spec. DZEW/10 WKP/DZEW/POOD/10	
OPRACOWAŁA	mgr inż. Patrycja MENDELAK		
SPRAWDZAJĄCY	mgr inż. Gniewomir DZIADEK	w spec. DZEW bez ogr. WKP/DZEW/POOD/12	
data	nr umowy	nr rys.	fas
09.2021	CRU 803/19	3.1	10