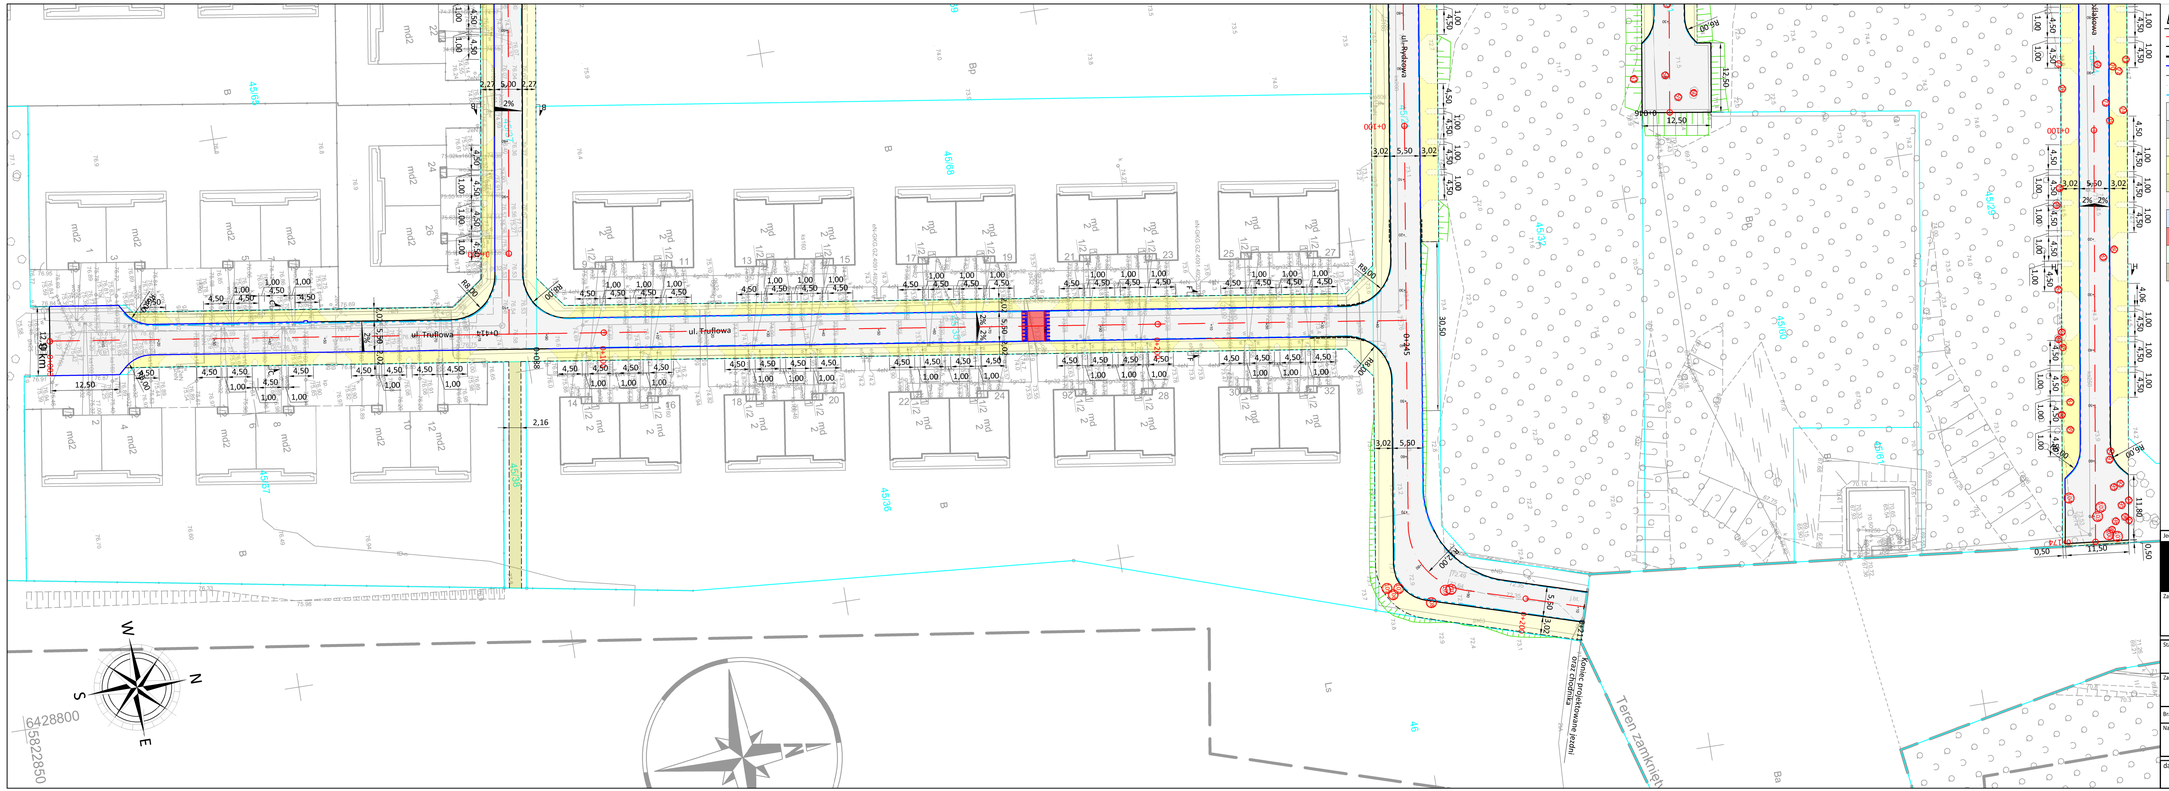
ul. Truflowa
ul. Truflowa
ul. Truflowa